
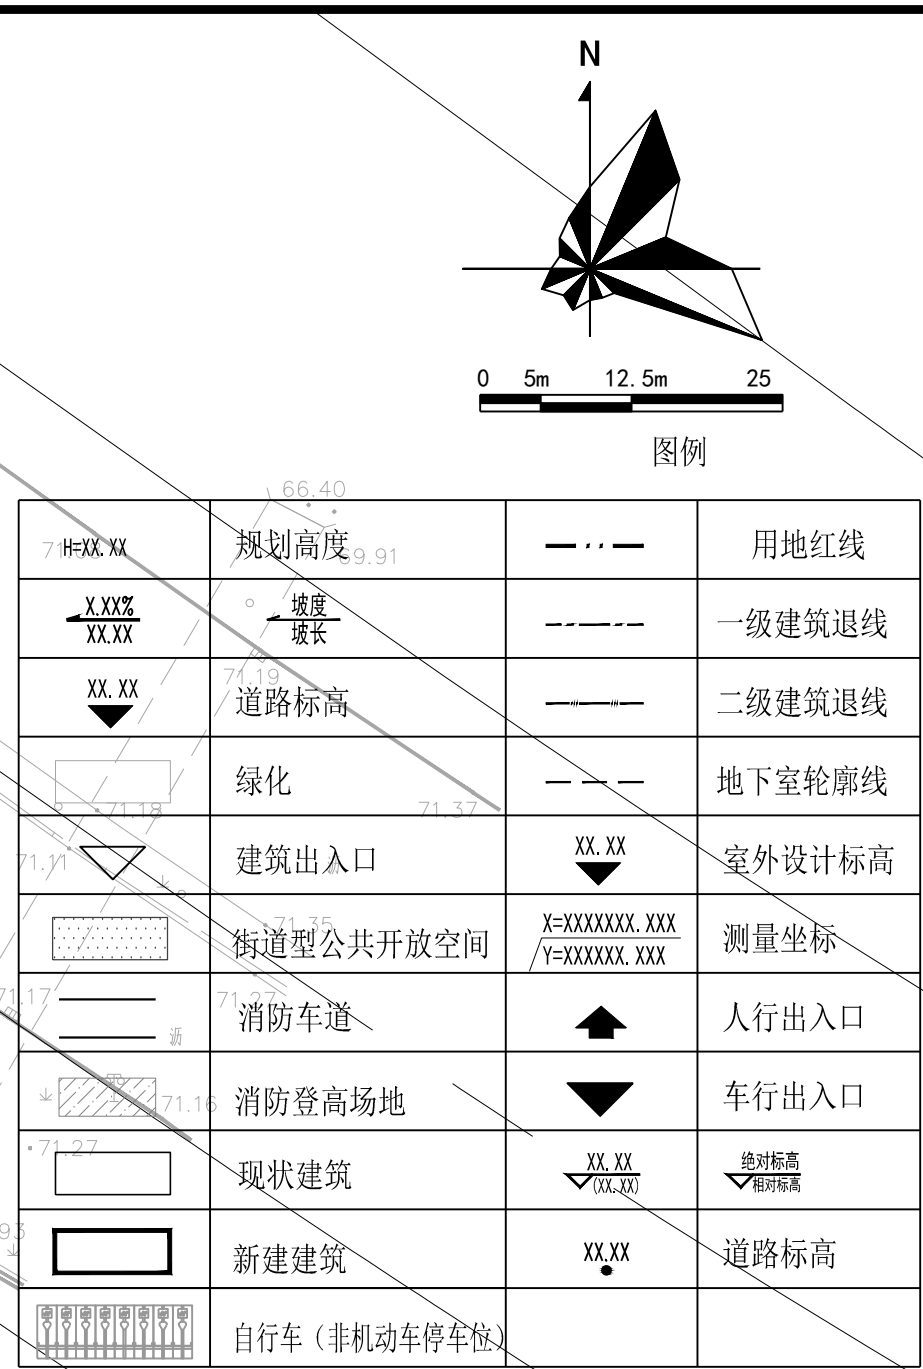


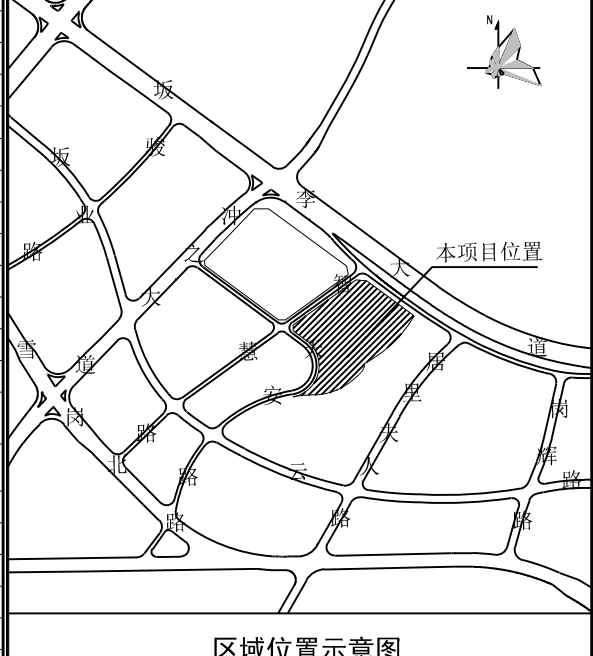

止 说 明

 ZHUBO DESIGN 筑 博 设 计 筑博设计股份有限公司 ZHUBO DESIGN CO., LTD. 国家建筑工程设计证书号: A144001815 National Architectural Design License No.(License Firm): A144001815 国家甲级建筑设计师证书号: (建)建(建)师(141398) National Planning Design Certificate No.(License Firm): (141398) http://www.zhubo.com			
合作设计单位		CJ-SECTION2	
设计总负责人 CHIEF ARCHITECT  本项目位置			
区域位置示意图			
会签 MULTI-DISCIPLINE SIGNATURES			
总图 GENERAL PLAN		建筑 ARCHITECTURE	
结构 STRUCTURE		给排水 PLUMBING	
电气 ELECTRICAL		暖通空调 MECHANICAL	
电讯 TELECOM			
平面区位图		KEY PLAN	
设计人 DESIGNED 校对人 CHECKED 专业负责人 CHIEF 专业审核人 APPROVED 项目建筑师 SCHEME CHIEF 项目审核人 AUTHORIZED 执行项目经理 PROJECT EXECUTIVE CHIEF 项目设计号 DESIGN NO. 李振宇 王新达 盛余龙 张汉君 白汝 李振宇 钟锦招 李振宇 S22-CS0009-A 建设单位 CLIENT 项目名称 PROJECT NAME 子项名称 SUB-PROJECT NAME 深圳天安云城投资发展 有限公司 云谷里1栋 总图			
图纸名称		DRAWING TITLE:	
屋顶总平面图 (1栋)			
设计阶段 JOB STAGE		报建 (W)	
专业 DISCIPLINE		建筑 (A)	
日期 DATE		版修号 REV. NO.	
2023. 12		R0	
图号 DRAWING NO.		目录序号 INDEX NO.	
GW-0001a			