


龙岗区横岗街道横岗社区中心片区城市更新单元拟拆除重建范围示意图

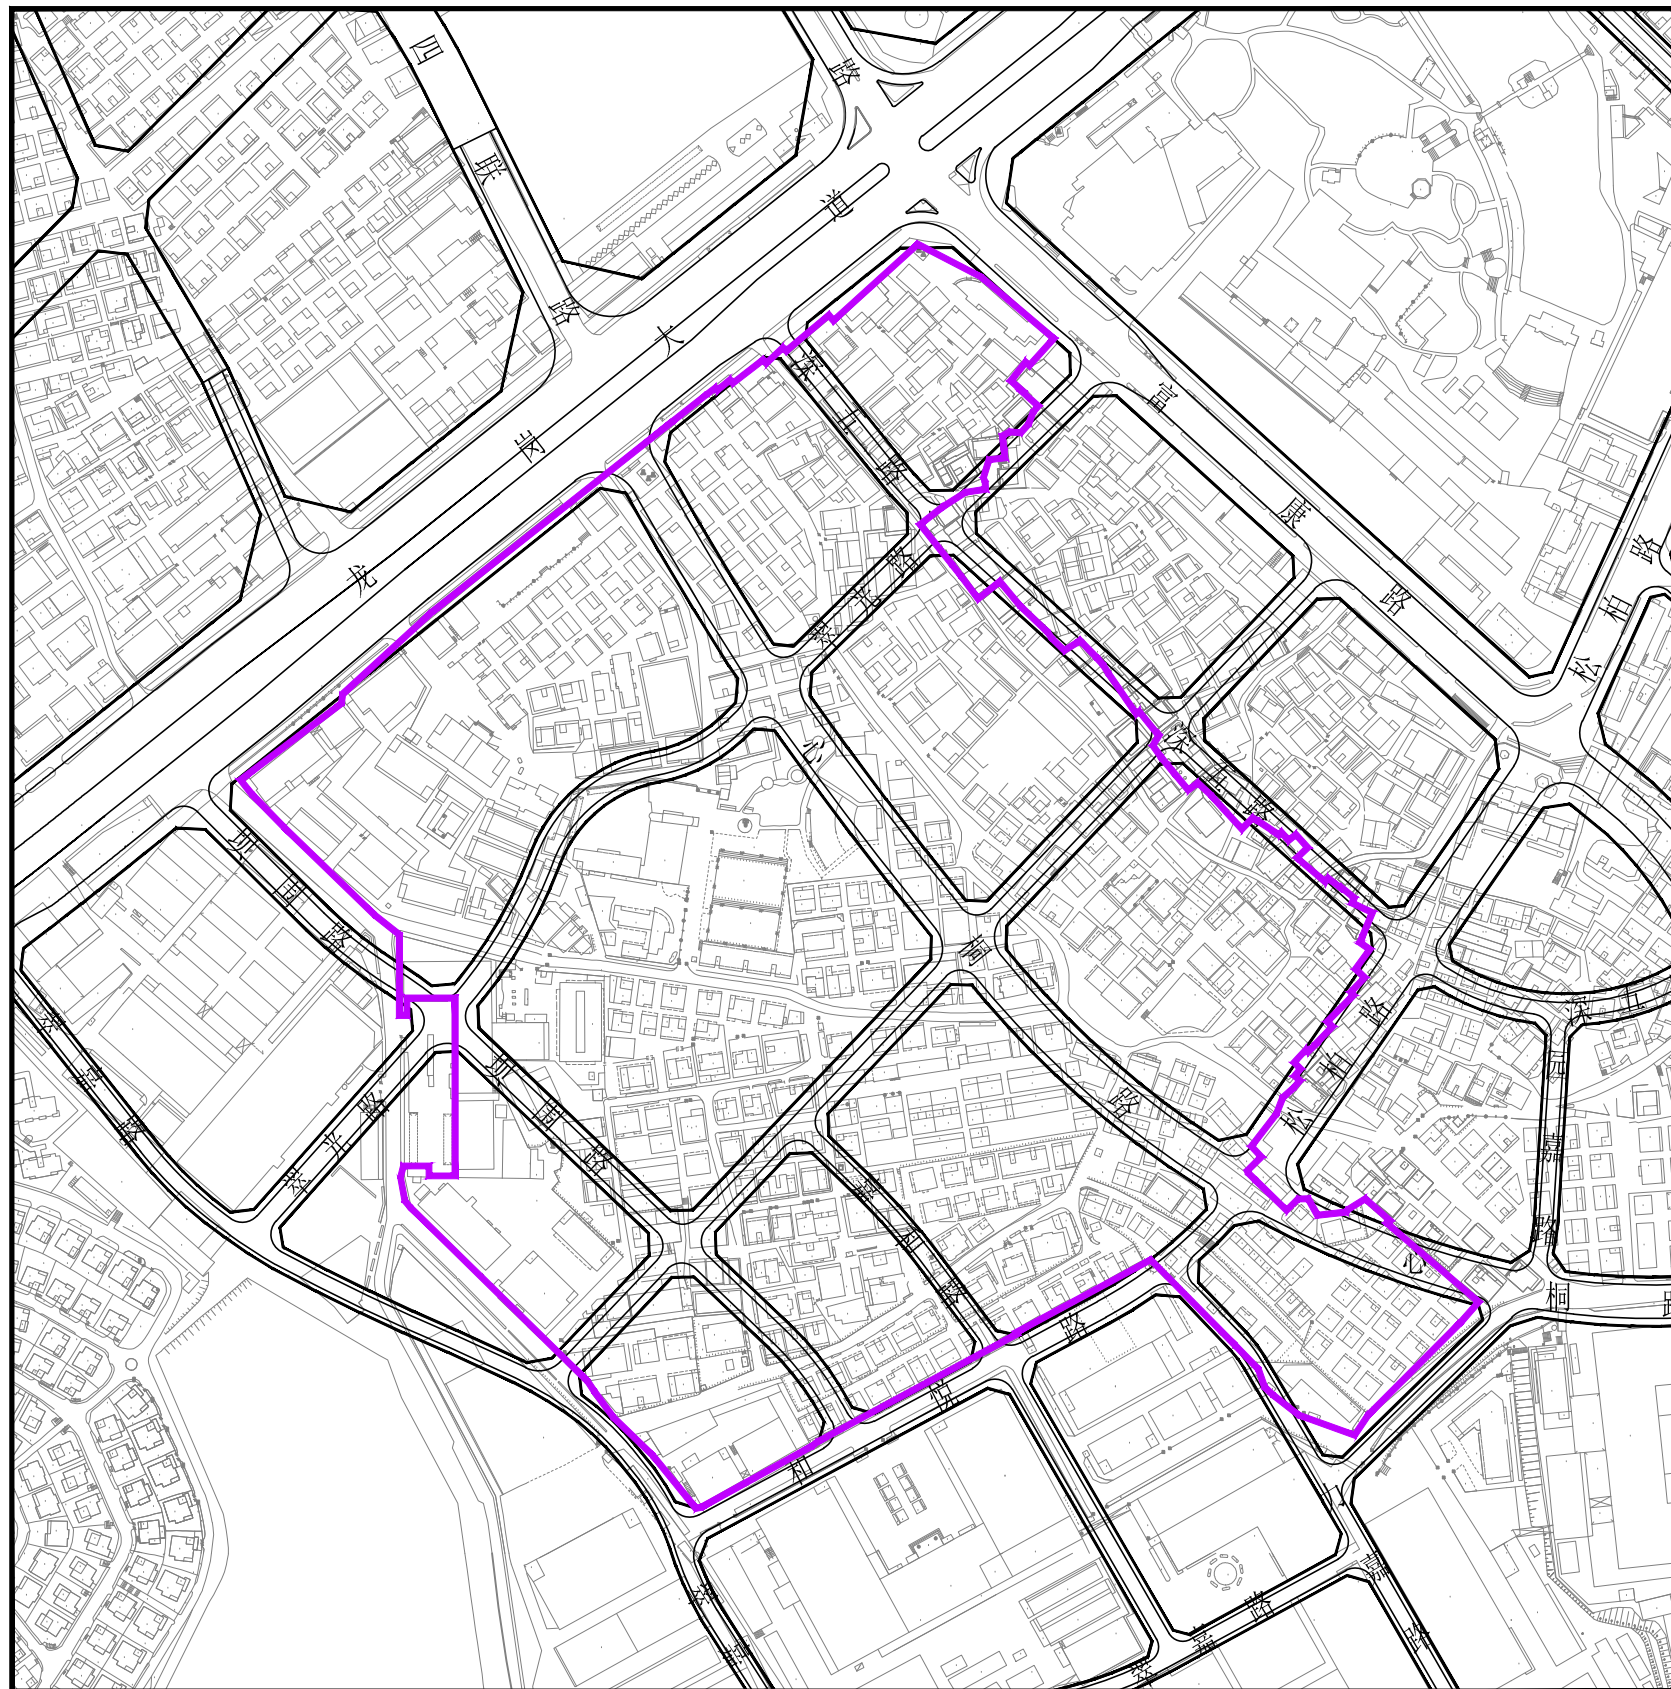

拟拆除重建范围面积：207243m²