


坂田街道杨美社区上段片区城市更新单元拟拆除范围示意图

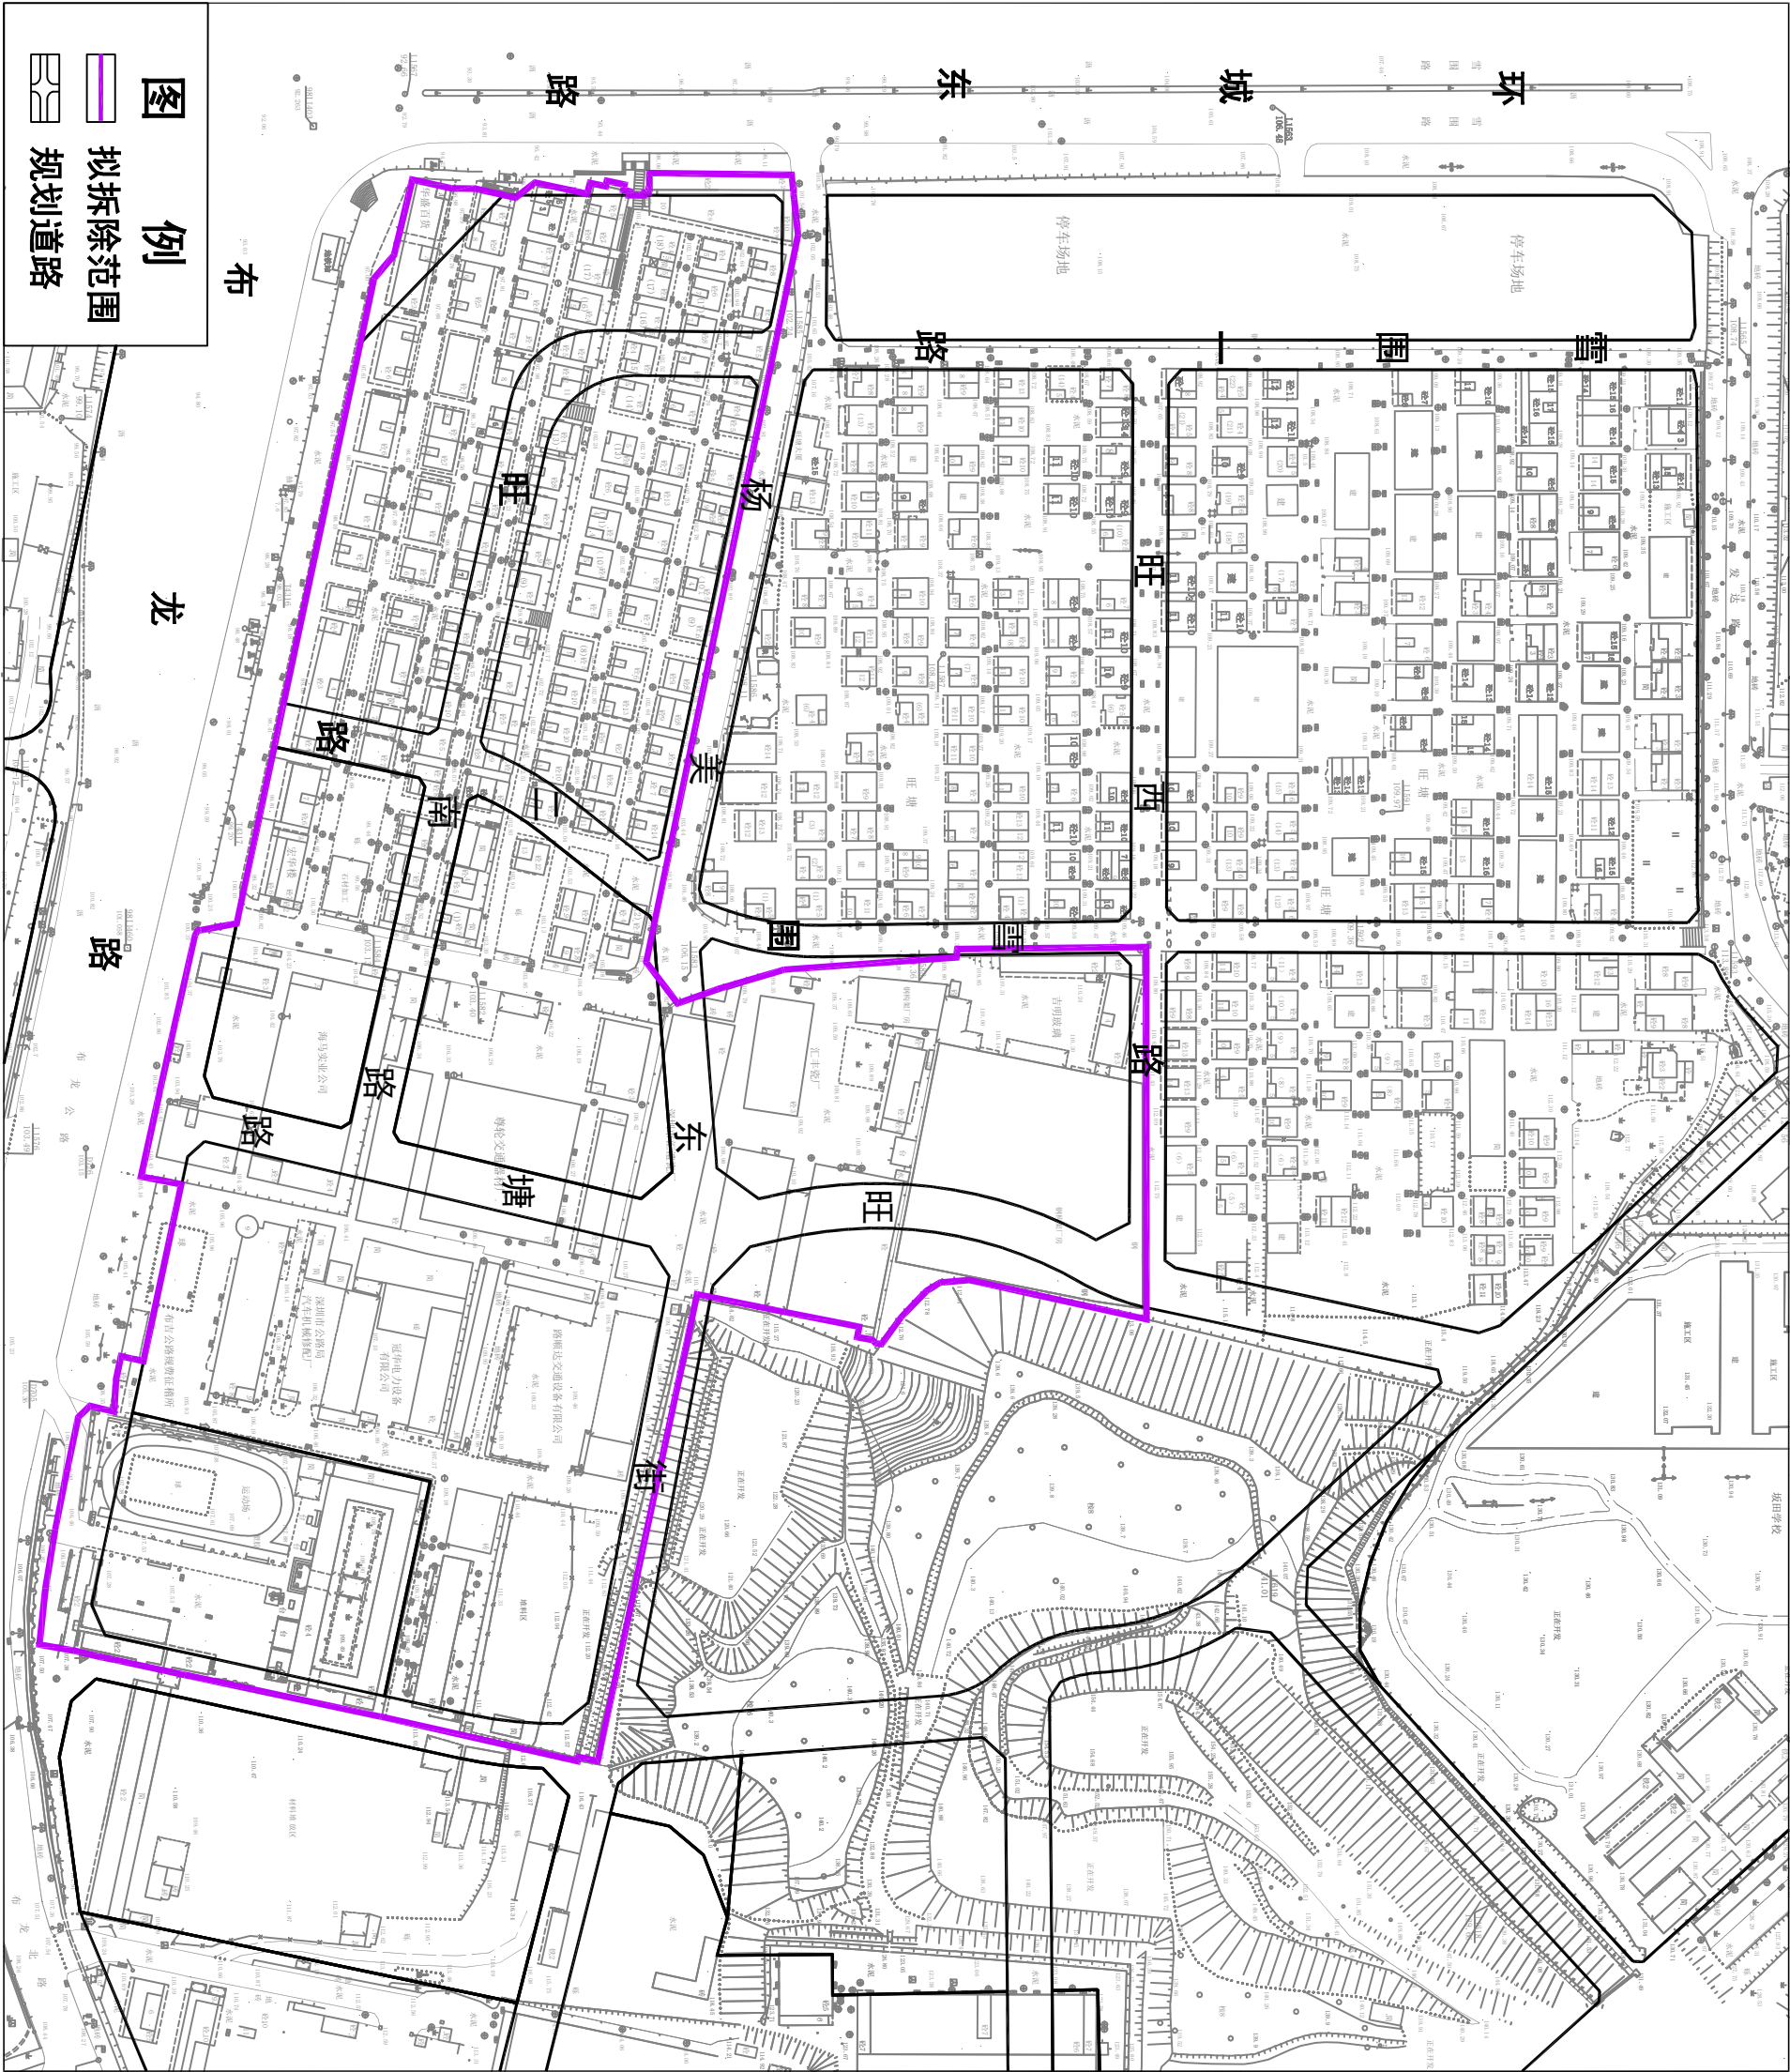

拟拆除范围用地面积：100077平方米