


龙岗区坂田街道坂雪岗科技城11城市更新单元规划拟拆除重建范围示意图

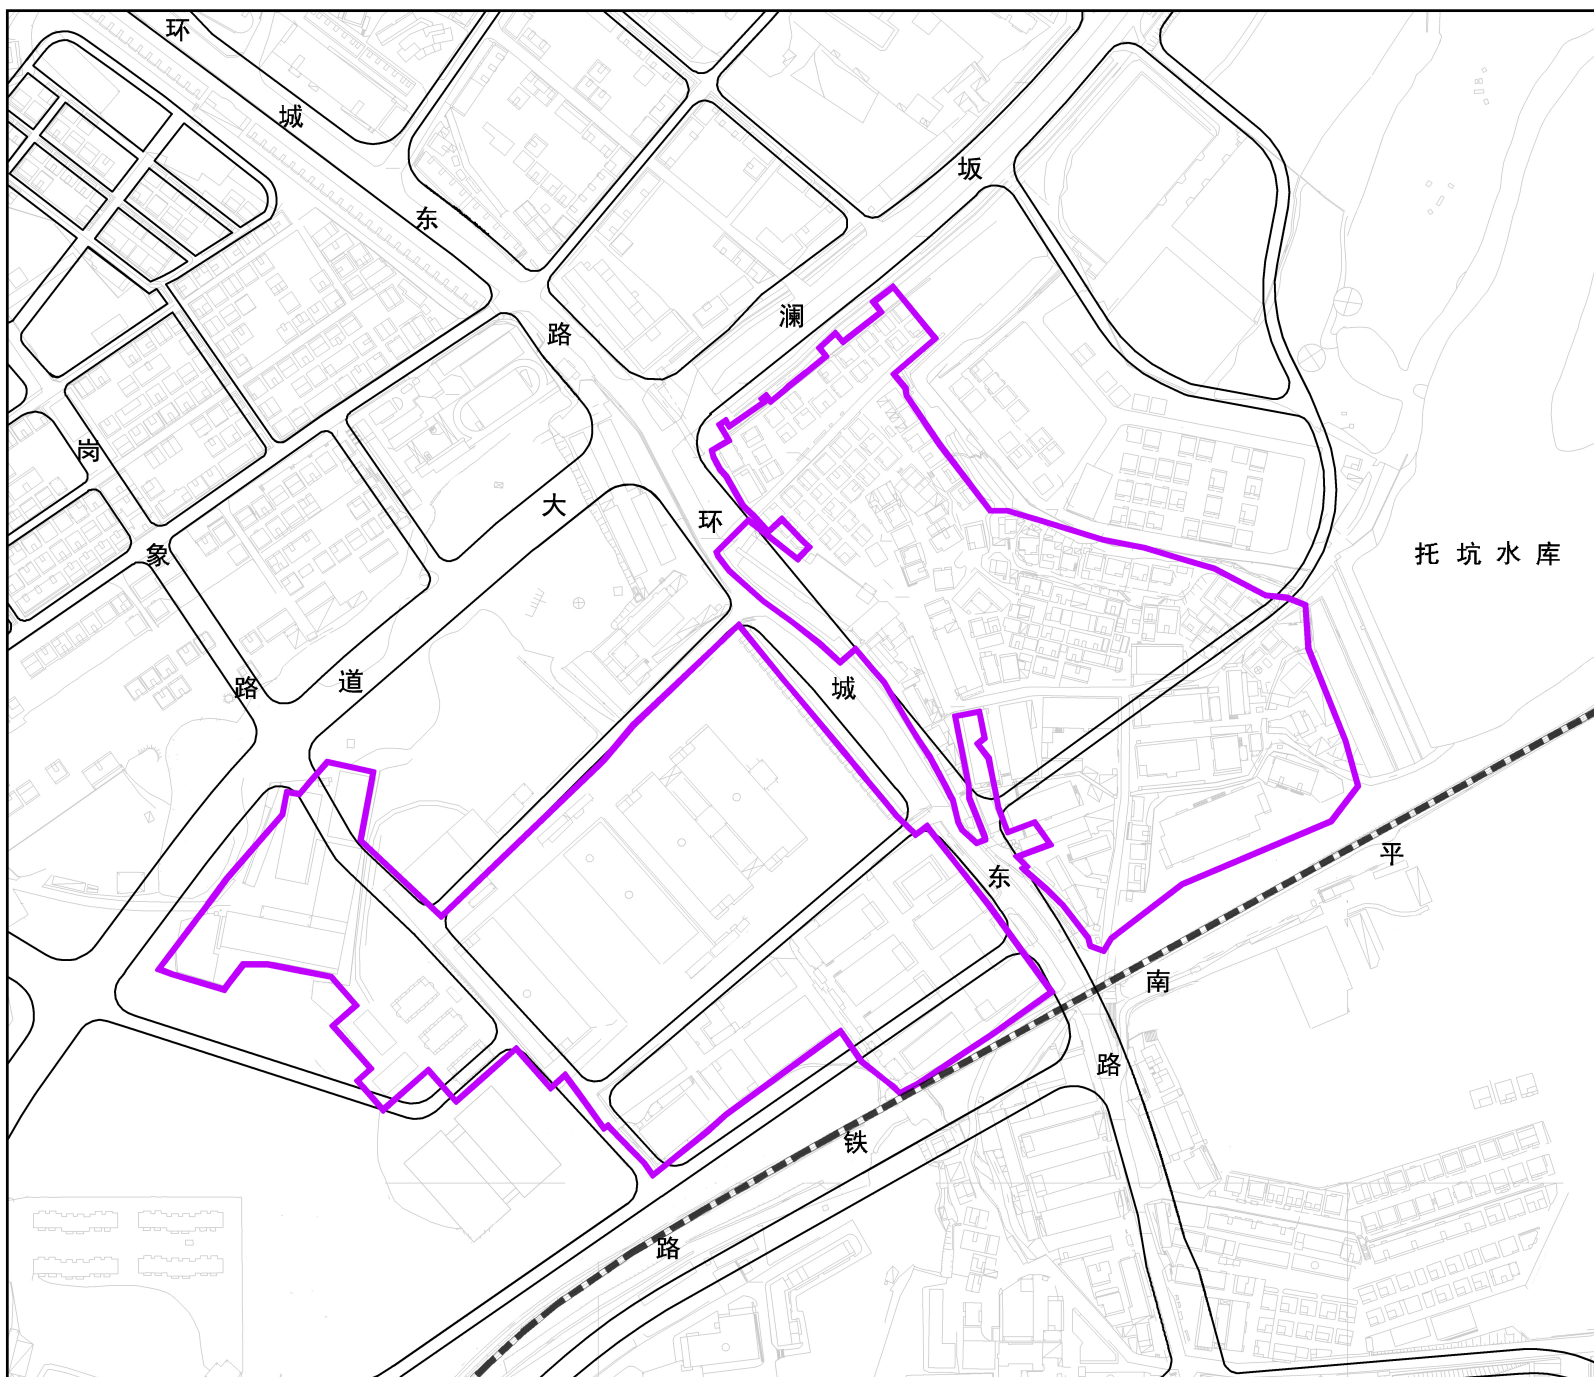

拟拆除重建范围面积：181763m²