


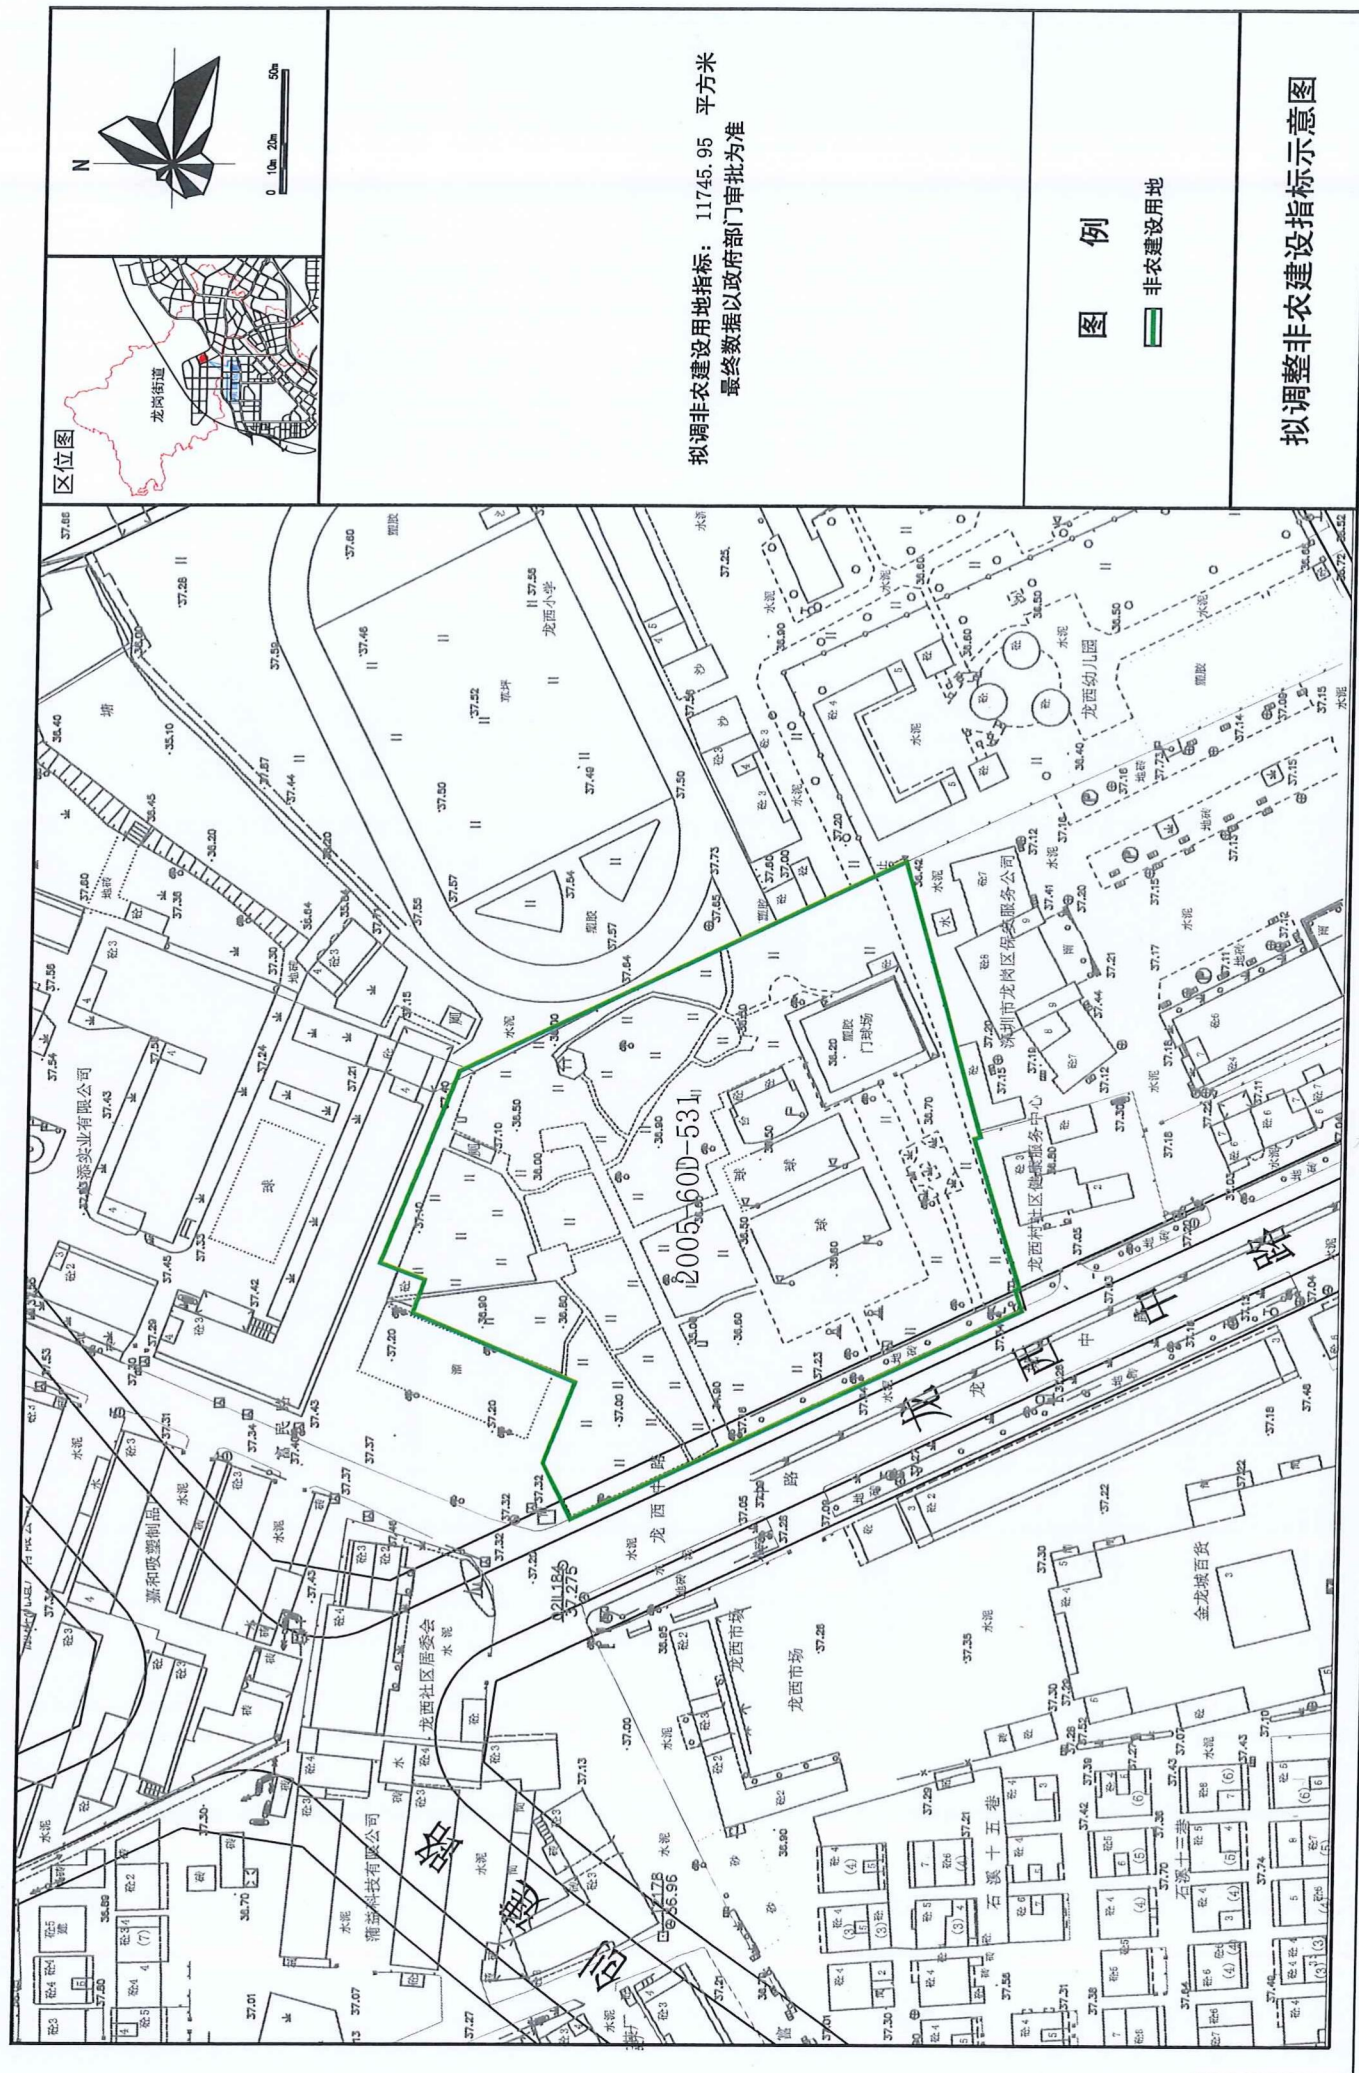

拟调非农建设用地指标: 11745.95 平方米
最终数据以政府部门审批为准

图例

非农建设用地

拟调整非农建设指标示意图