


坂田街道辉达自行车厂城市更新单元拟拆除重建范围示意图

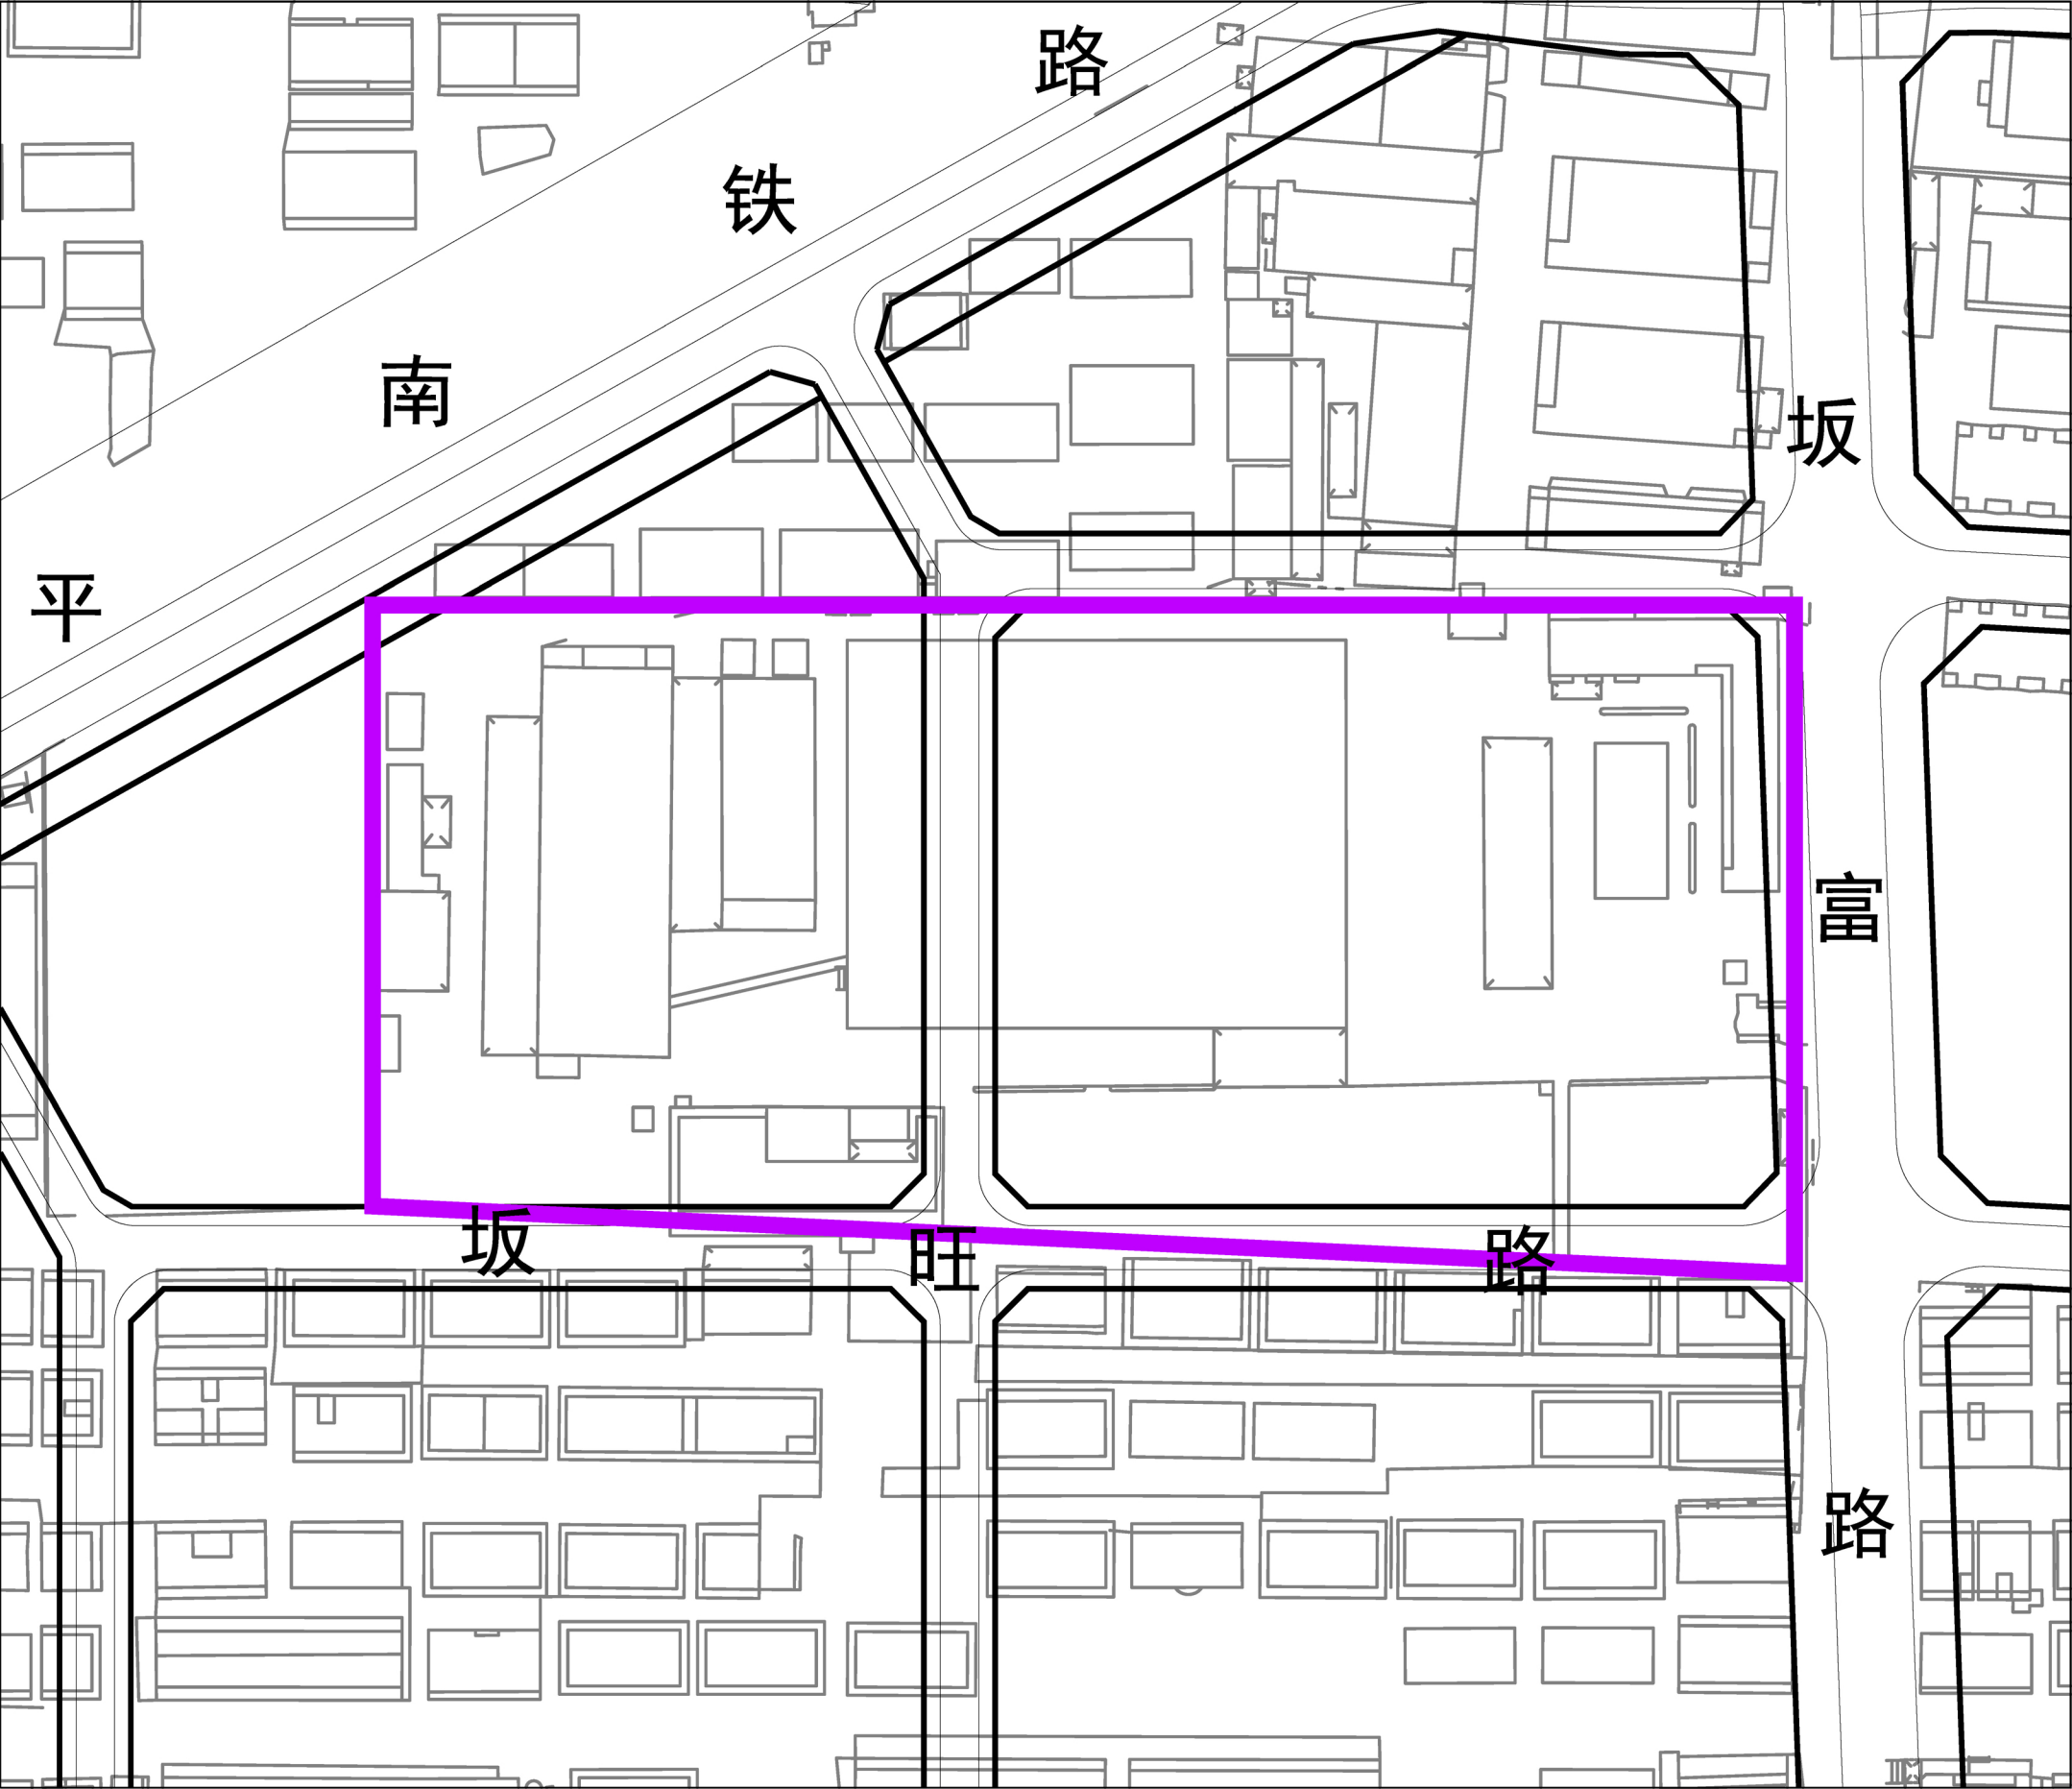

拟拆除重建范围面积：29999.6m²