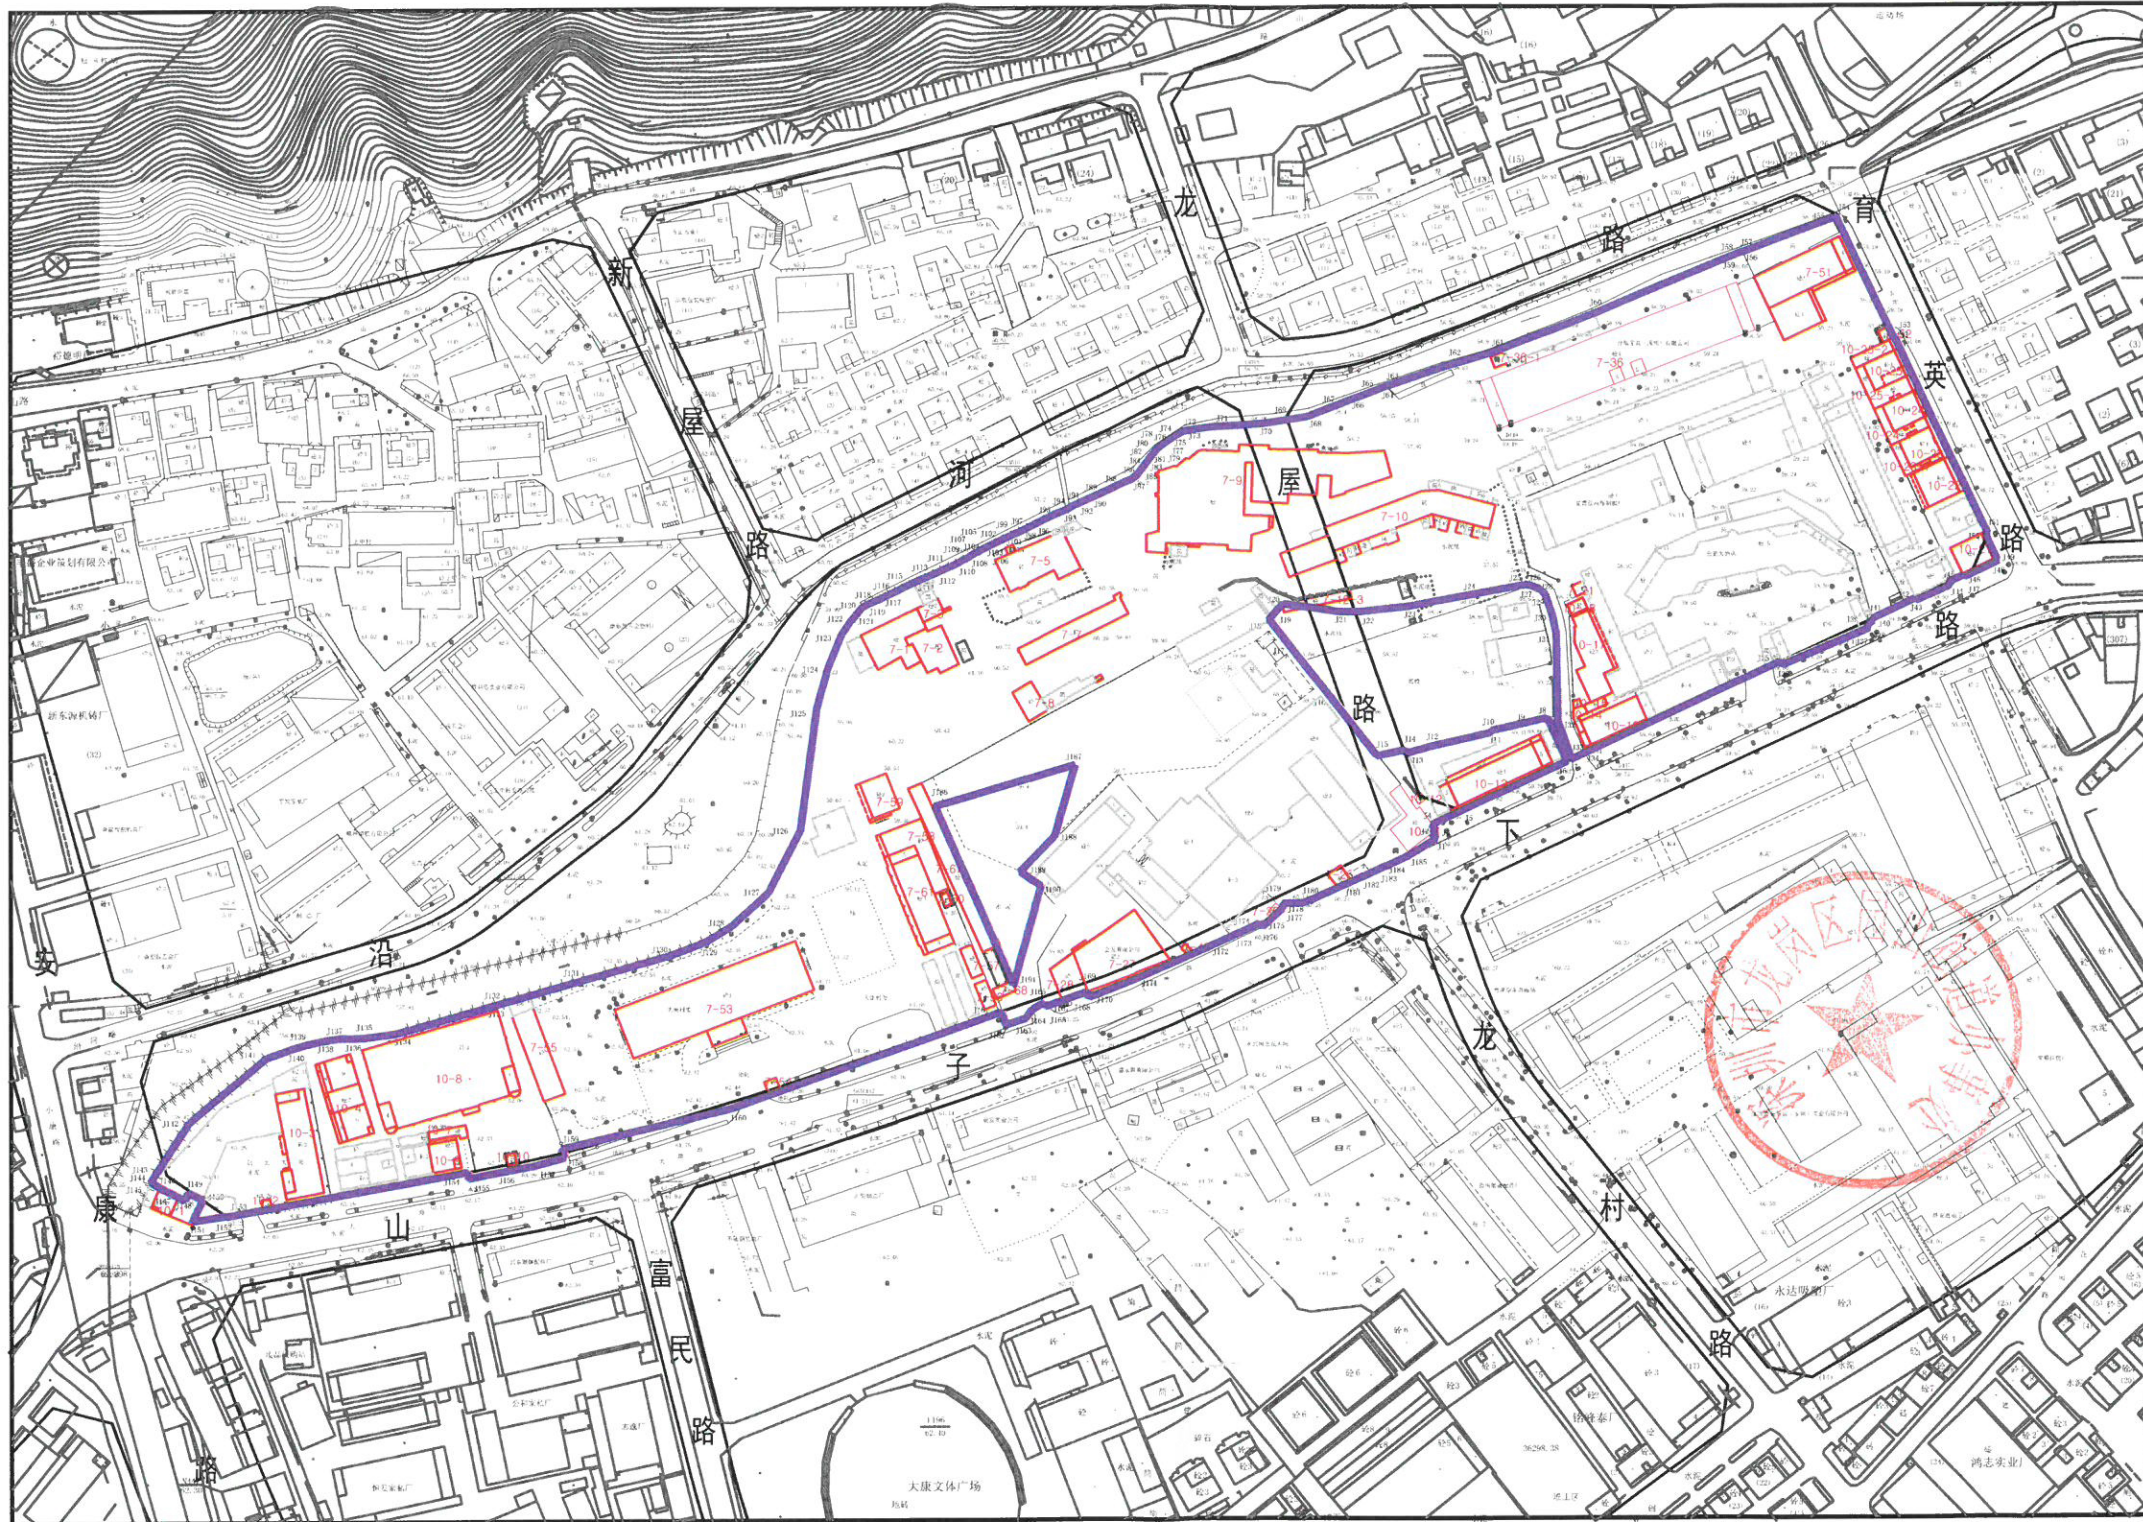


备注：
拆除用地面积：70701.19平方米

图例
— 拟拆除范围 — 规划道路 3-3 物业编号

深圳市龙岗区园山街道大康河沿线片区城市更新单元物业权利人房屋位置图