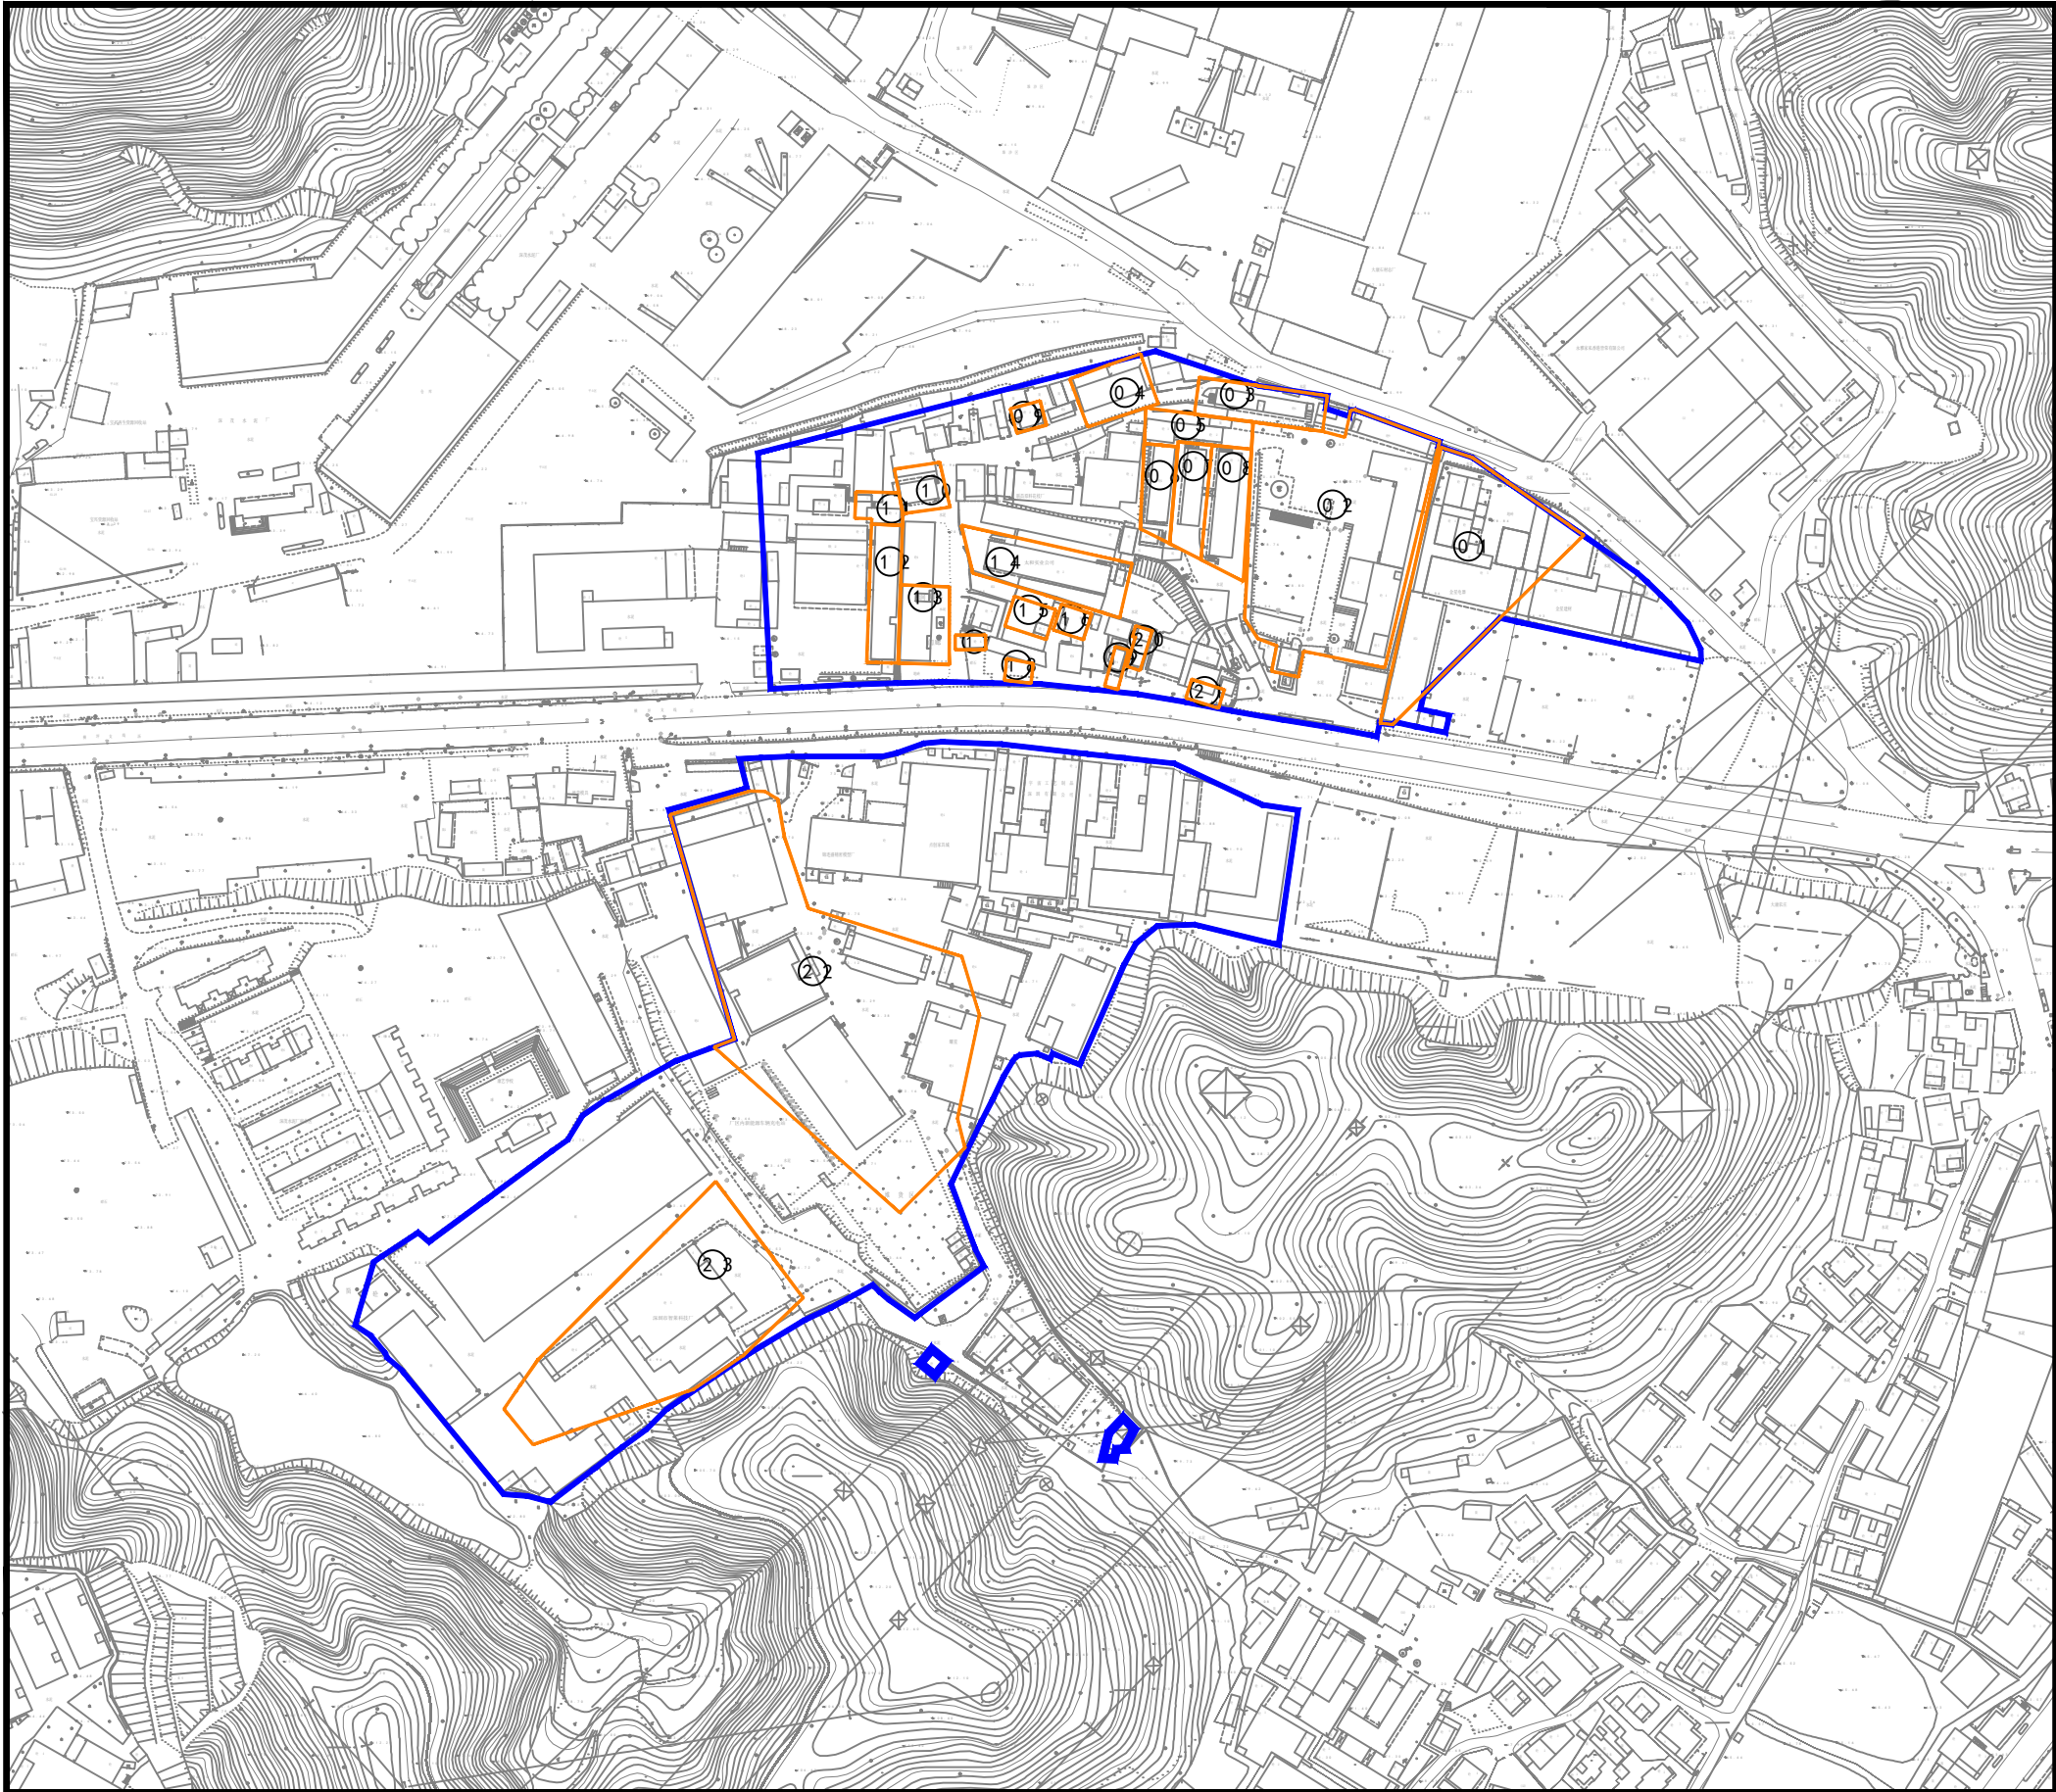


说明

1. 改造规模
拟拆除范围用地面积：98239.71平方米
2. 现状功能
拟拆除范围内现状用地主要功能为工业、居住
3. 规划功能
拟更新方向为居住、工业、教育用地等功能

图

例

- 拟拆除范围
- 地块界线

① 地块编号

更新单元名称：龙岗区园山街道大康老乡府城市更新单元

申报单位（人）：深圳市大康股份合作公司

拆除范围图

编号

01