



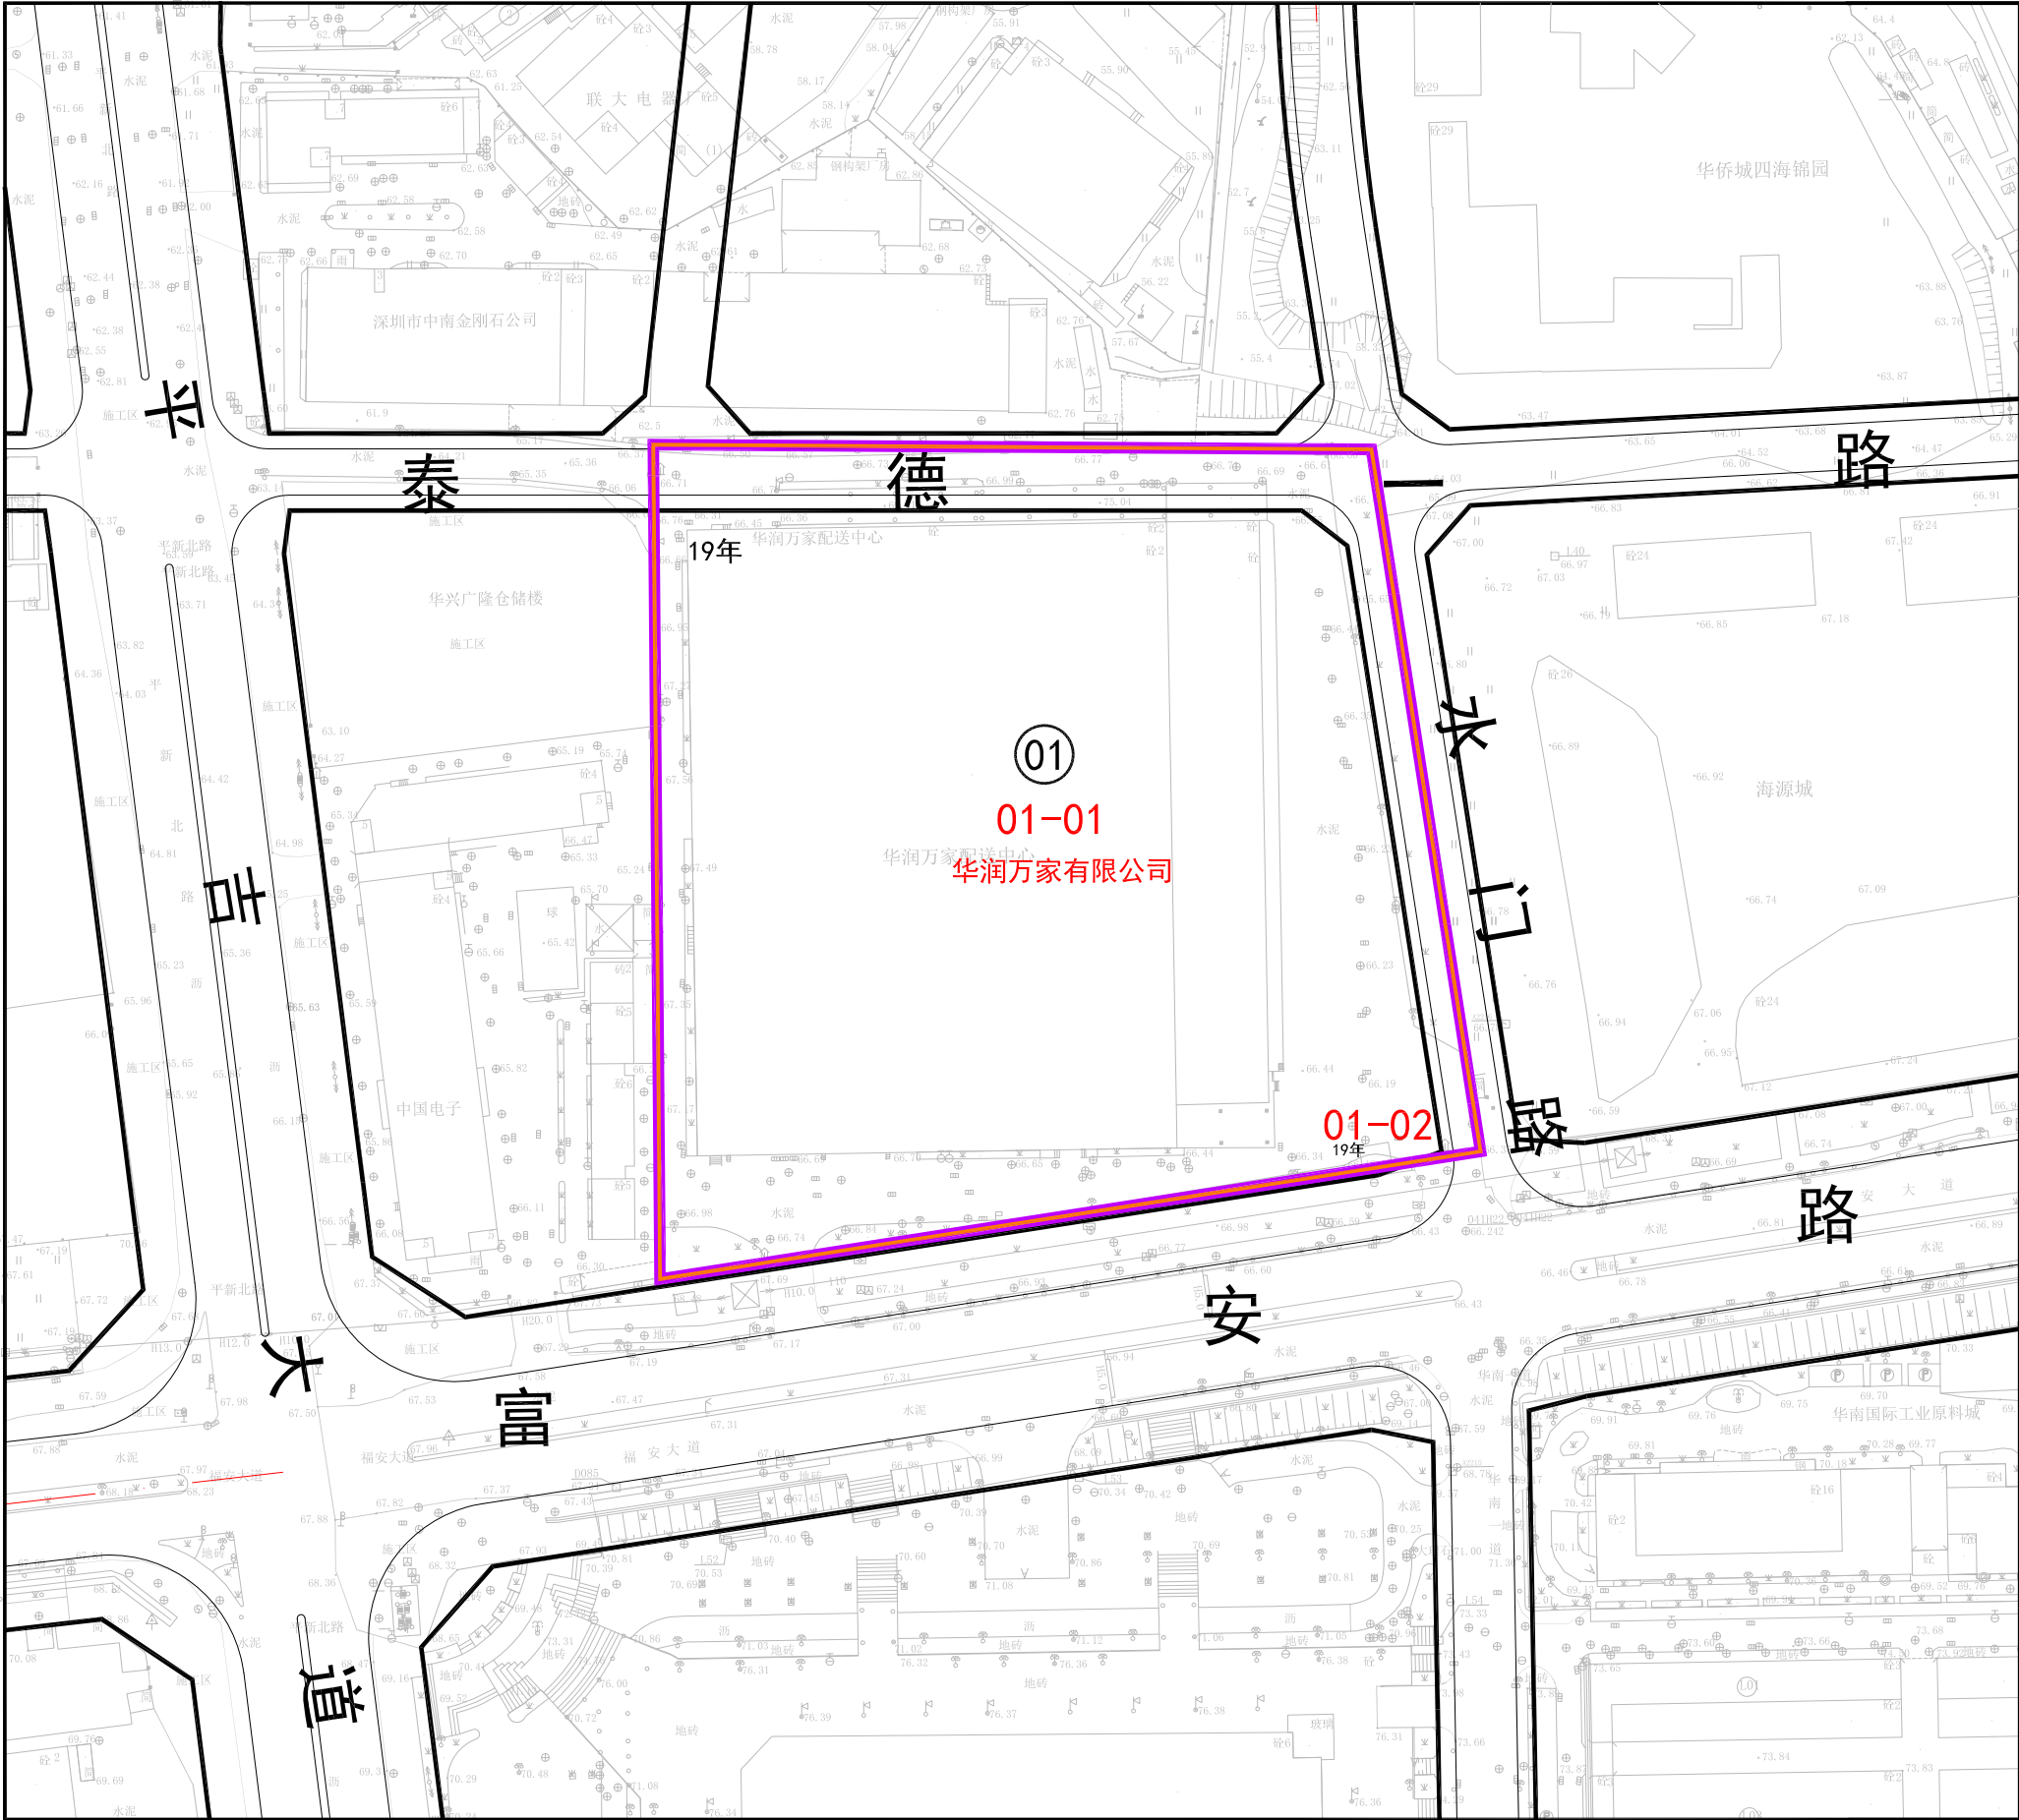

区位图

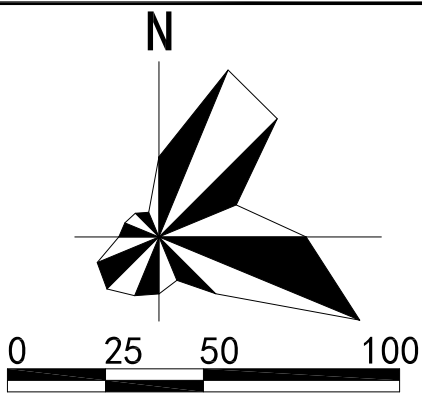

## 说明

- 更新用地规模**  
拟拆除范围用地面积：40001平方米。
- 规划情况**  
根据已批的《深圳市103-03&04&05&06&T1号片区[辅城坳-新木地区]&[平湖中心区]法定图则局部修编》，拟拆除范围内用地规划功能为仓储用地和道路用地。
- 更新请求**  
项目定位打造以物流仓储、食品加工产业为主导，跨境电商物流、城市配送、供应链金融为辅助并向上下游产业拓展，形成“三主三辅”的现代物流业产业体系。

## 图例

- |       |          |
|-------|----------|
| 拟拆除范围 | 地块界线     |
| 规划道路  | 建筑物编号    |
| 地块编号  | 建筑使用年限标注 |
| 权利人   |          |

更新单元名称：龙岗区平湖街道万佳百货深圳送配中心城市更新单元 申报单位(人)：深圳市嘉庆产业投资有限公司

## 更新意愿公示图