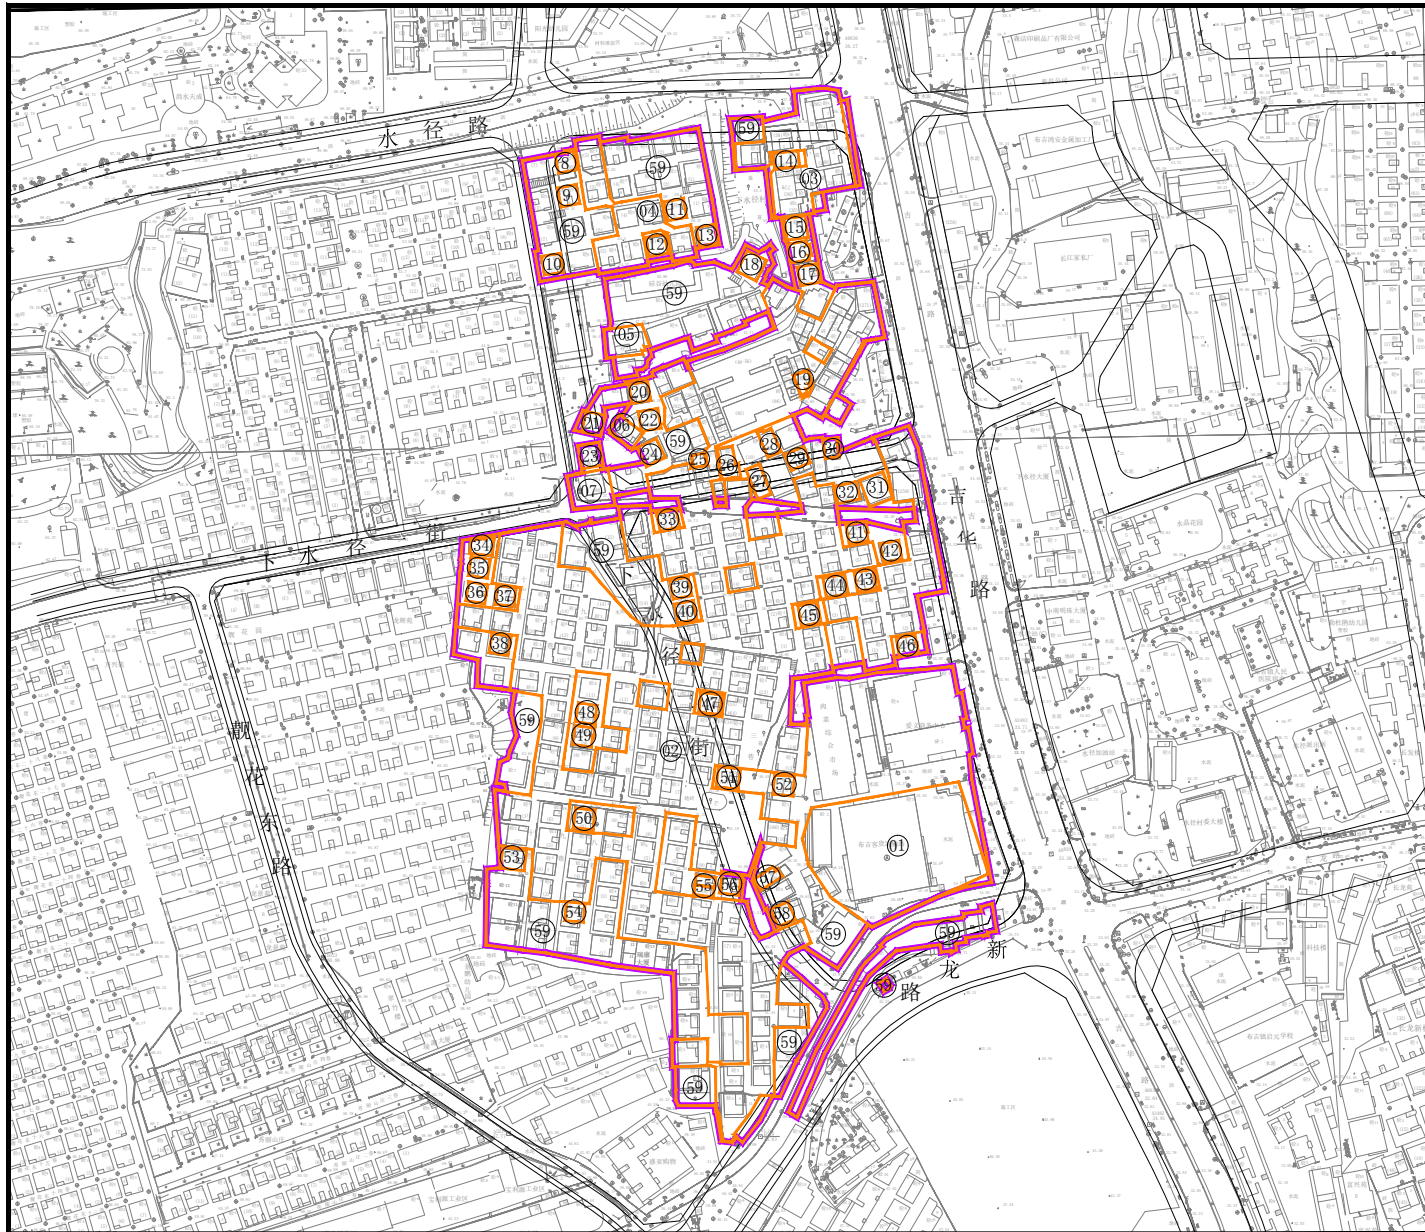


说明

- 改造规模**
拟拆除范围用地面积：88390 平方米(2000坐标)。
- 现状功能**
拟拆除范围内现状用地的主要功能为居住和工业功能。
- 规划功能**
根据深圳市龙岗101-08&T1号片区[水径地区]法定图则局部修编，规划功能主要为二类居住用地+商业用地、二类居住用地、教育设施用地、公园绿地和规划道路等。
- 改造意向**
拟更新方向为居住、商业等功能。拟申报计容积率总建筑面积约40.8万平方米，平均容积率8.0。

图例

- | | |
|-------|------|
| 拟拆除范围 | 地块界线 |
| 规划道路 | 地块编号 |

更新单元名称：吉华街道下水径片区城市更新单元

申报单位（人）：深圳市下水径股份合作公司

拆除范围图

编号

01