


龙岗区南湾街道下李朗城市更新单元拟拆除范围示意图

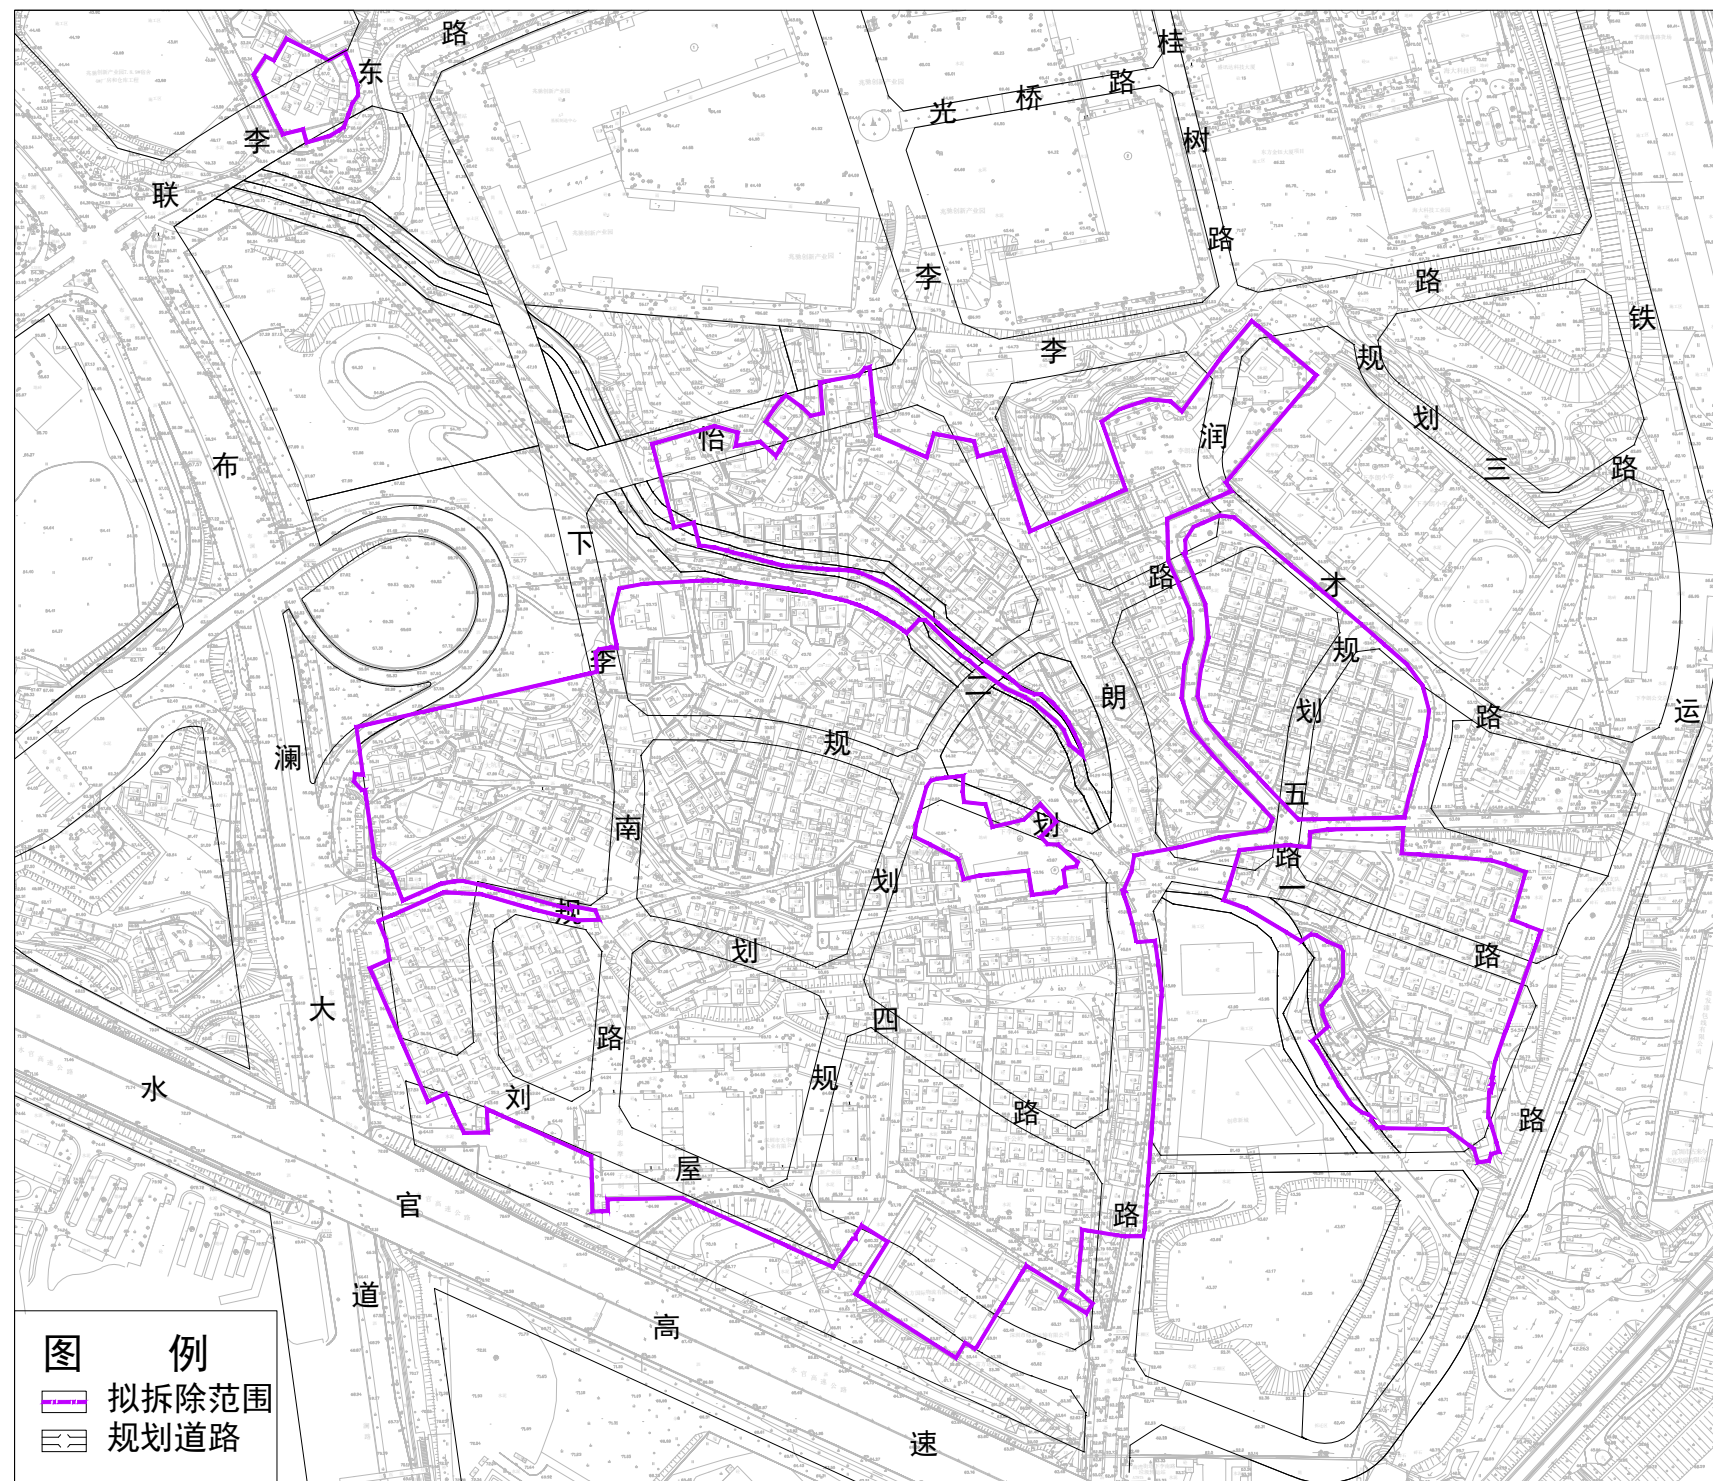

拟拆除范围用地面积：281185平方米