



房号: 02、06、07、12、13、17、

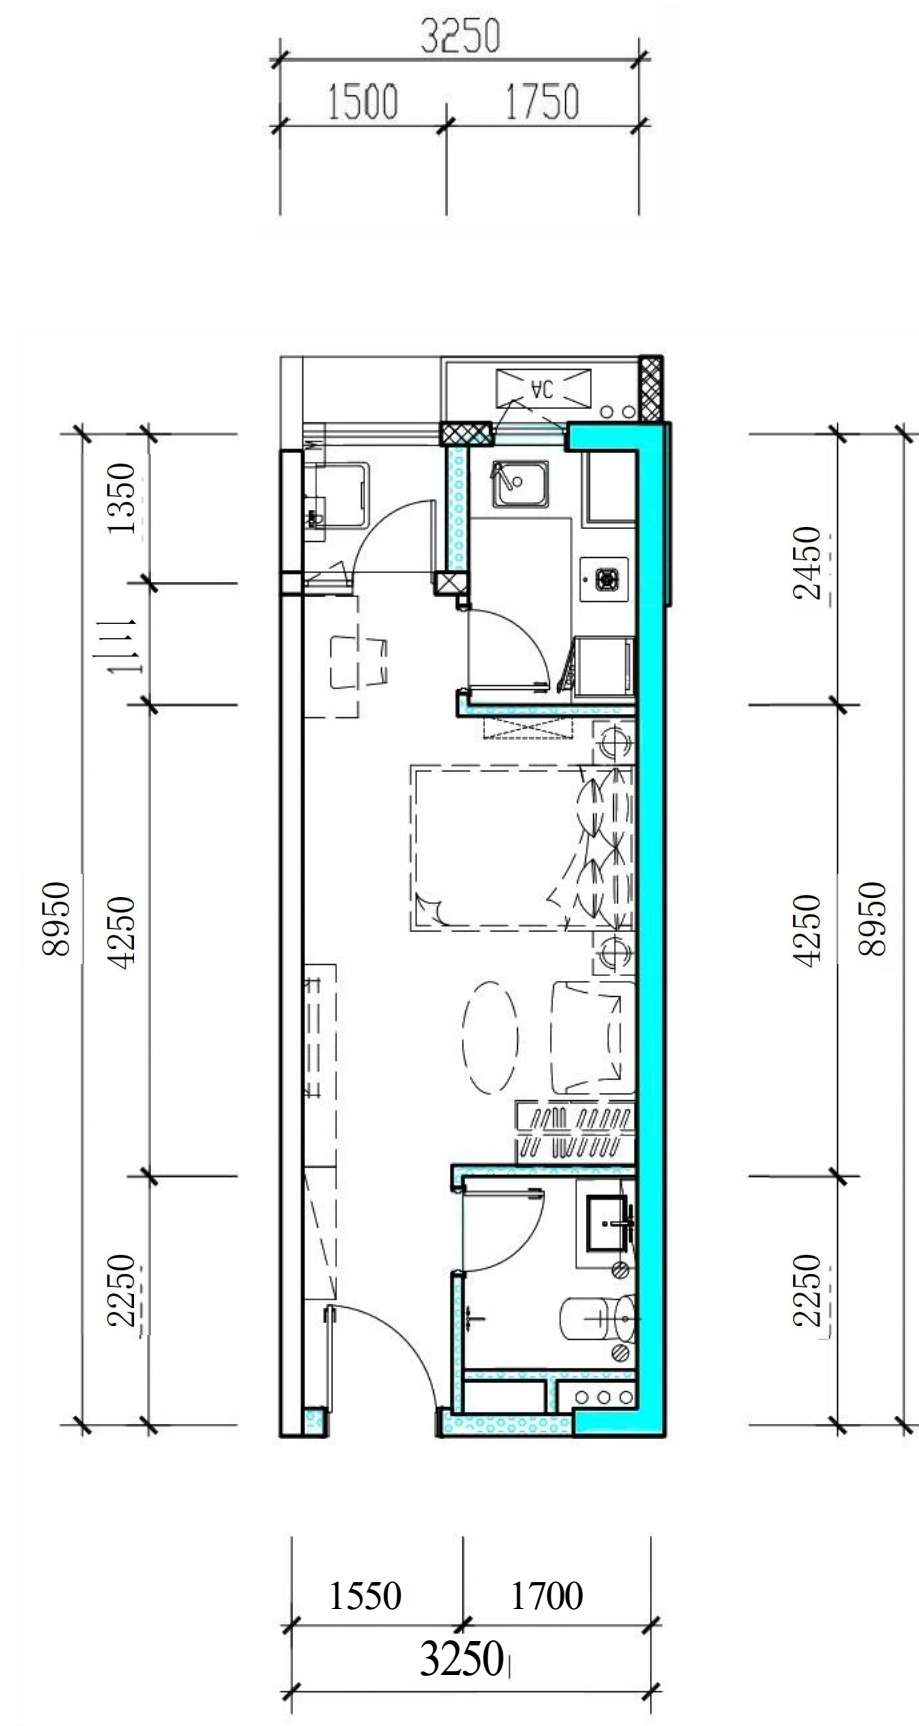


A1户型: 单房 (面积: 37.95~38.01平方米)

房号: 01、18

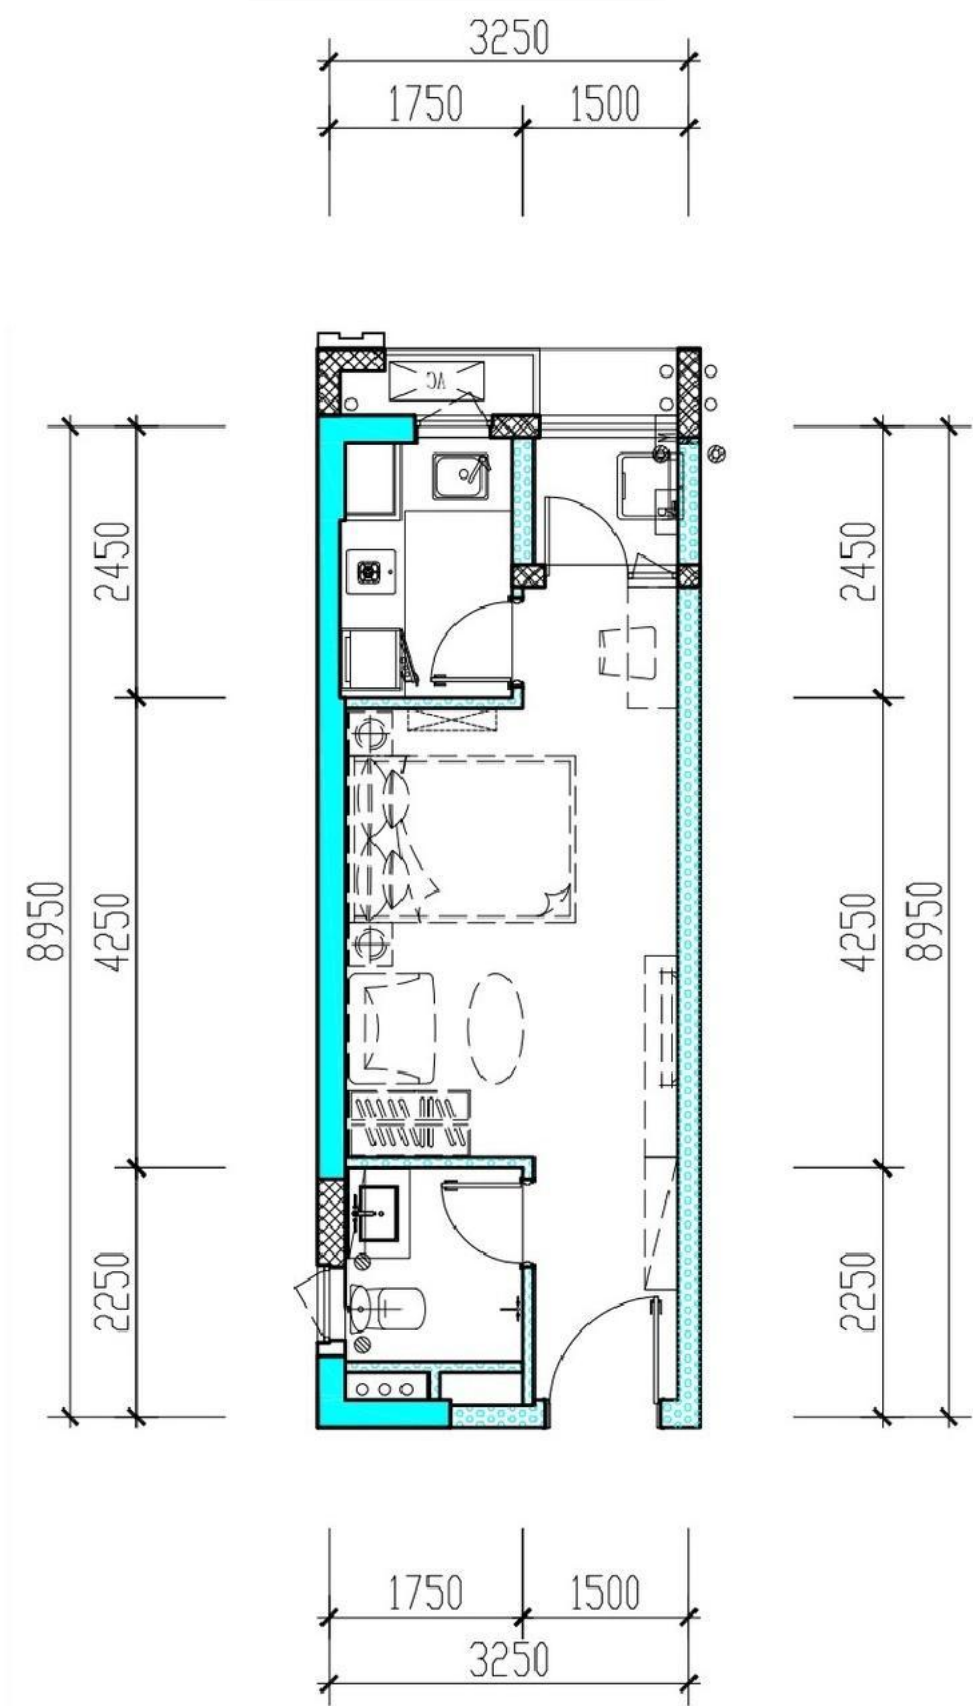


A2户型: 单房 (面积:37.67~37.70平方米)

房号: 08、11

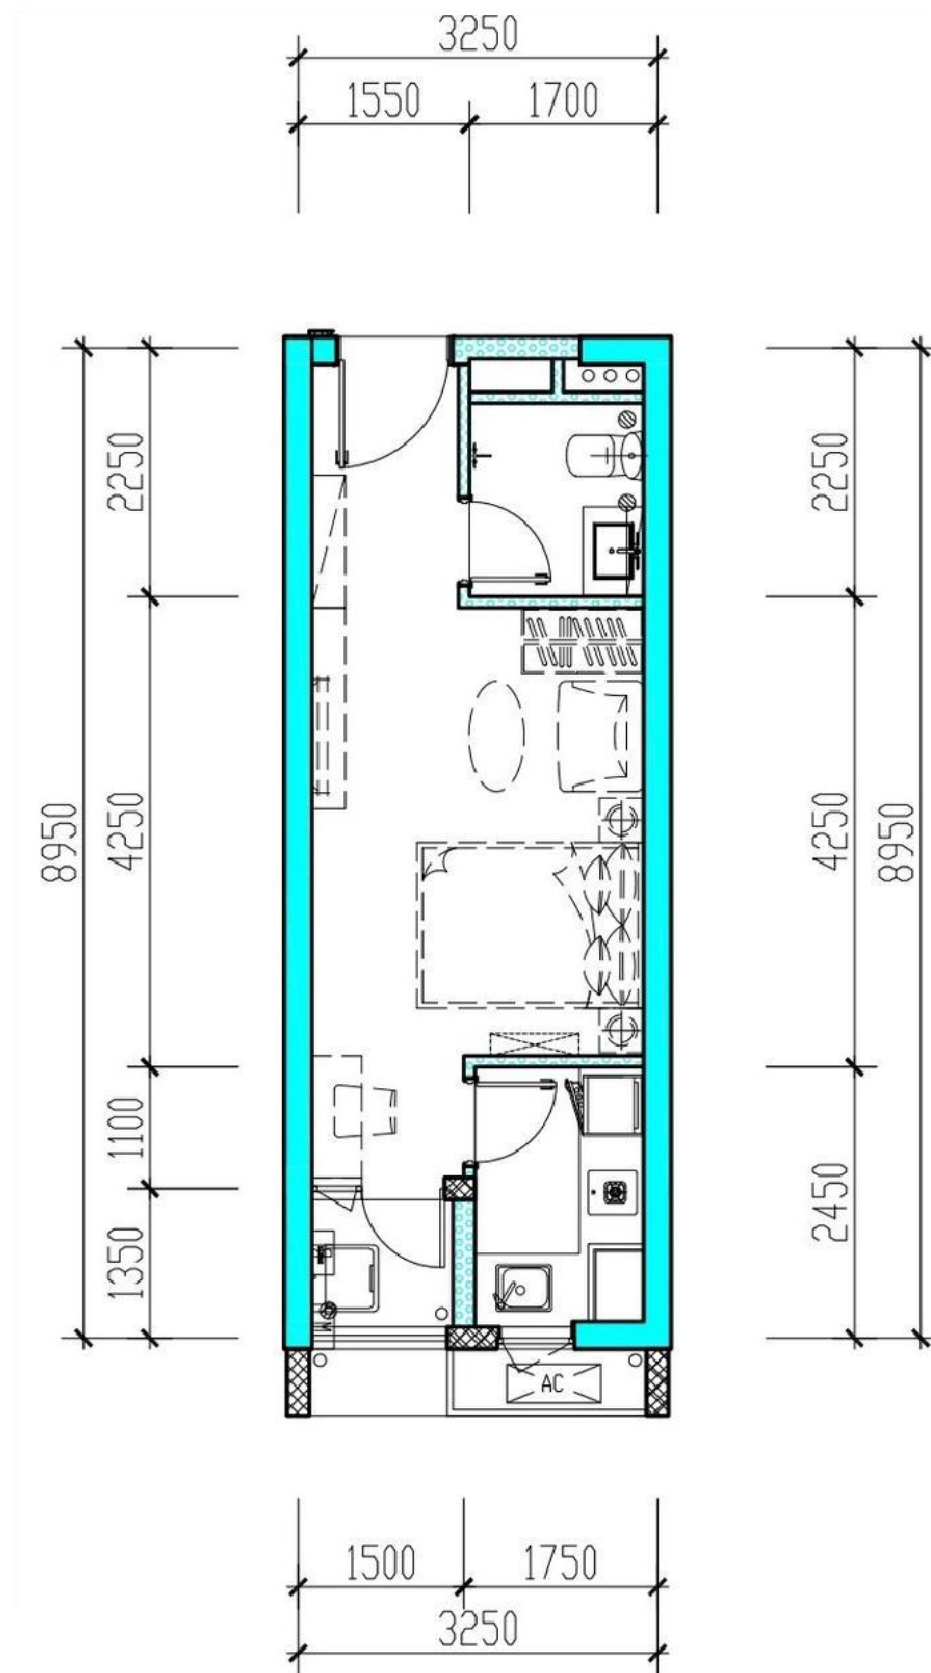


A3户型: 单房 (面积: 37.95~37.96平方米)

房号: 03、05、15、16

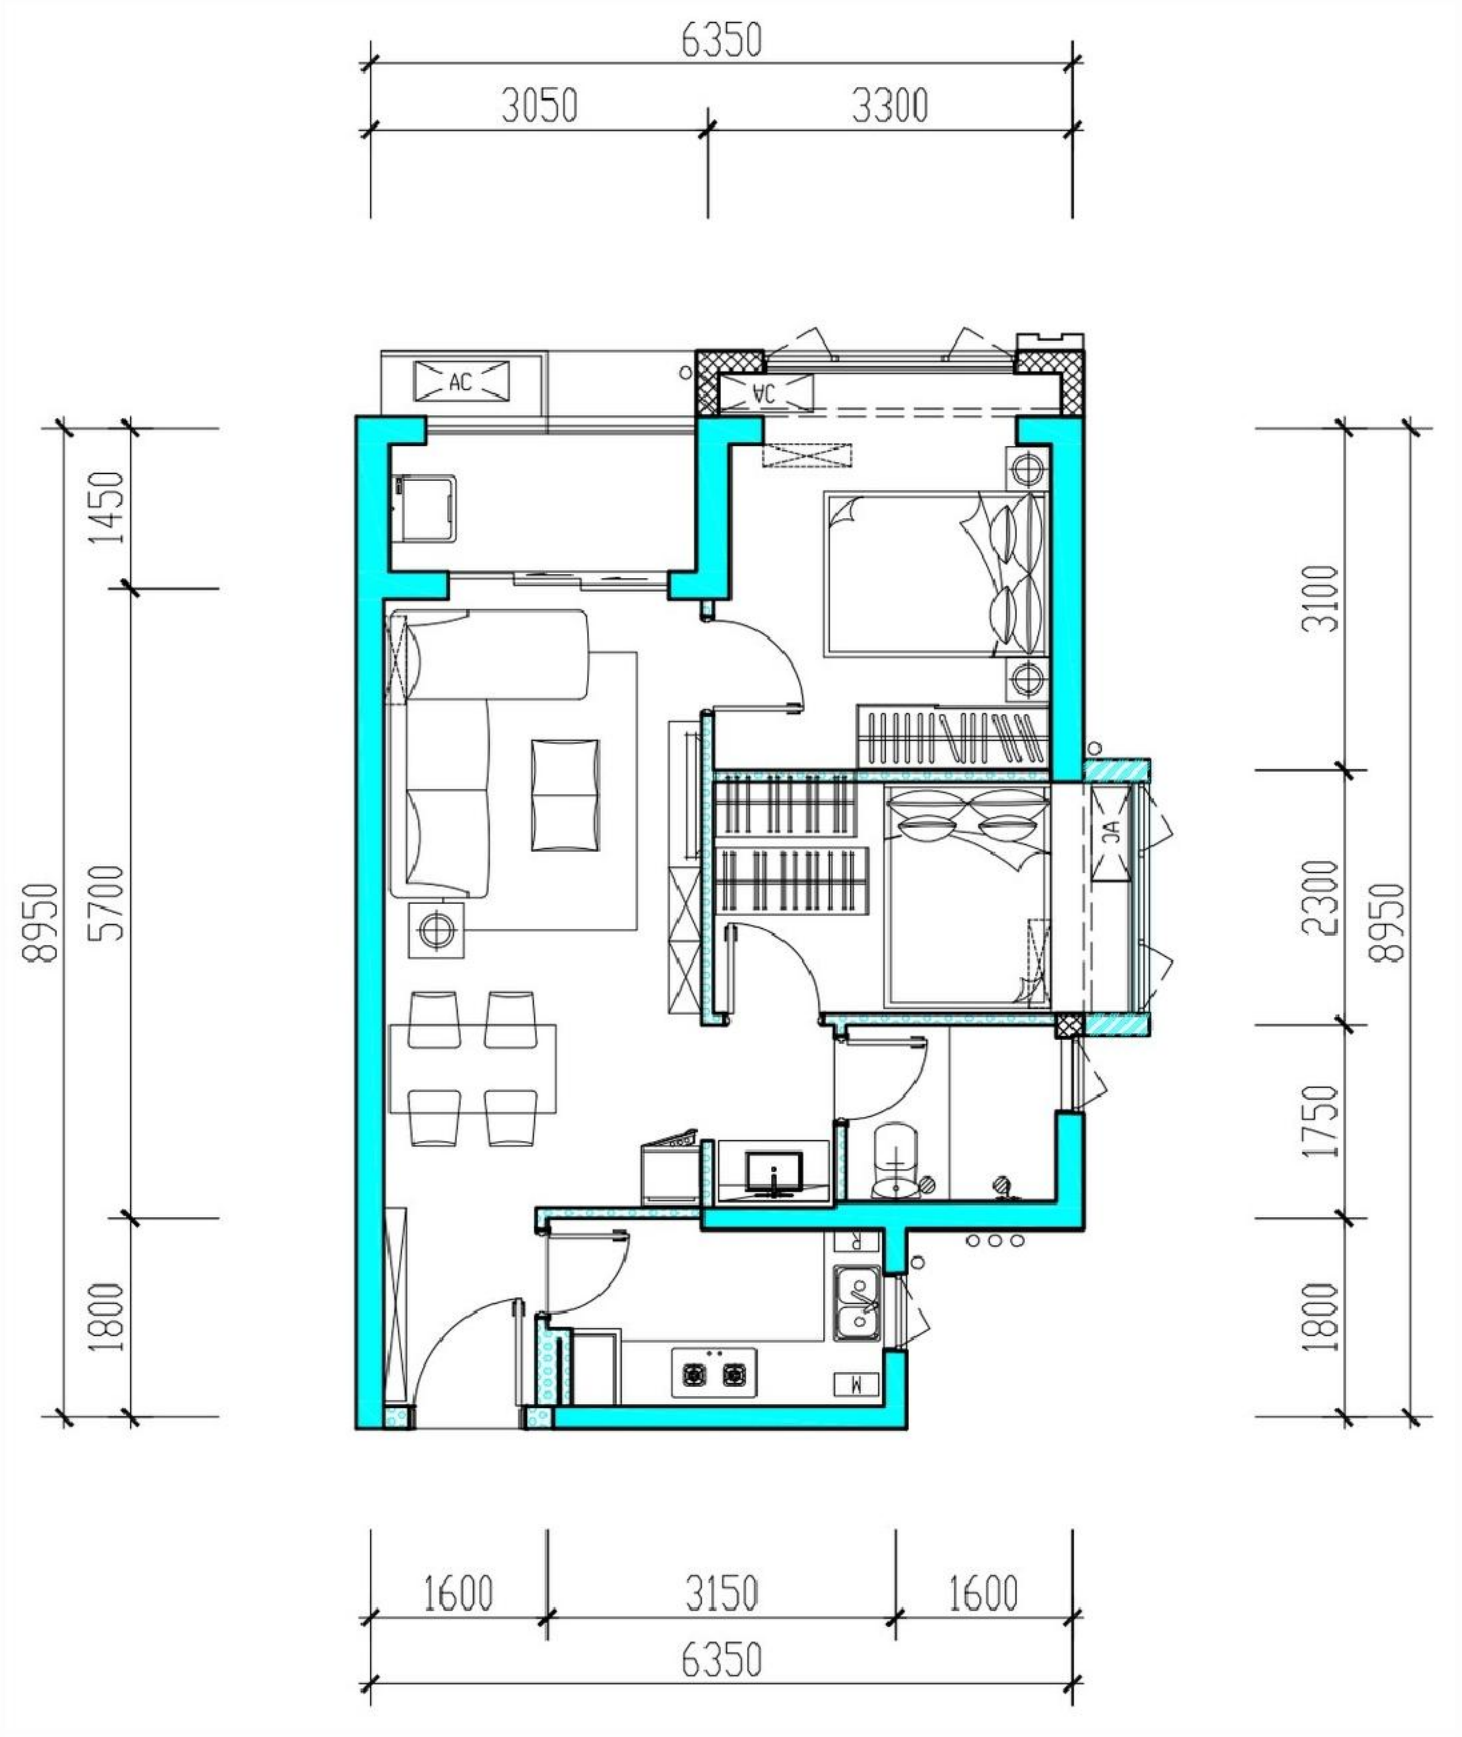

B1户型: 两房 (面积: 69.30~69.53平方米)

房号: 09、10

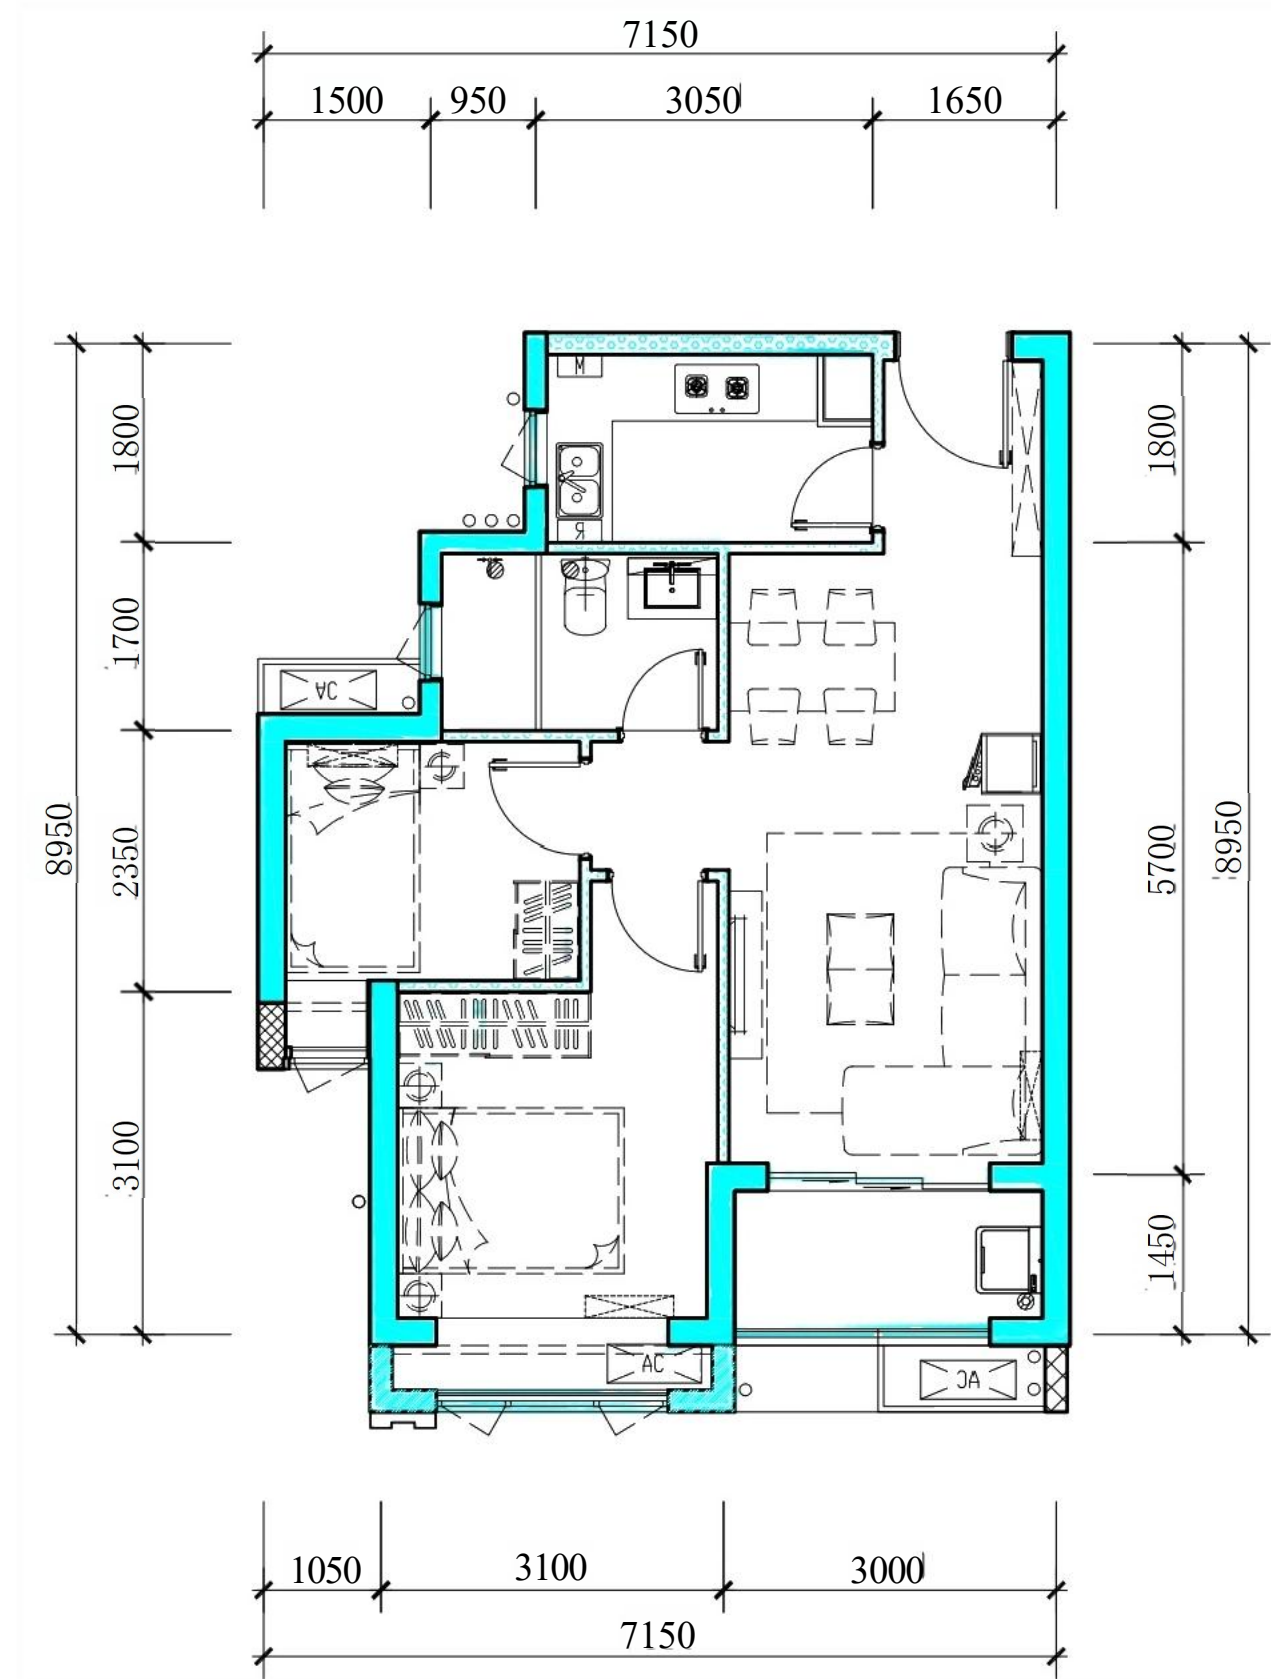

B2户型: 两房 (面积: 69.44~69.55平方米)