


坂田街道坂兴路（同兴路-坂雪岗大道）市政工程



项目位置示意图

道路建设施工范围内树木共迁移城市树木6株、砍伐城市树木15株、永久占用城市绿地2057m²、临时占用城市绿地2190m²

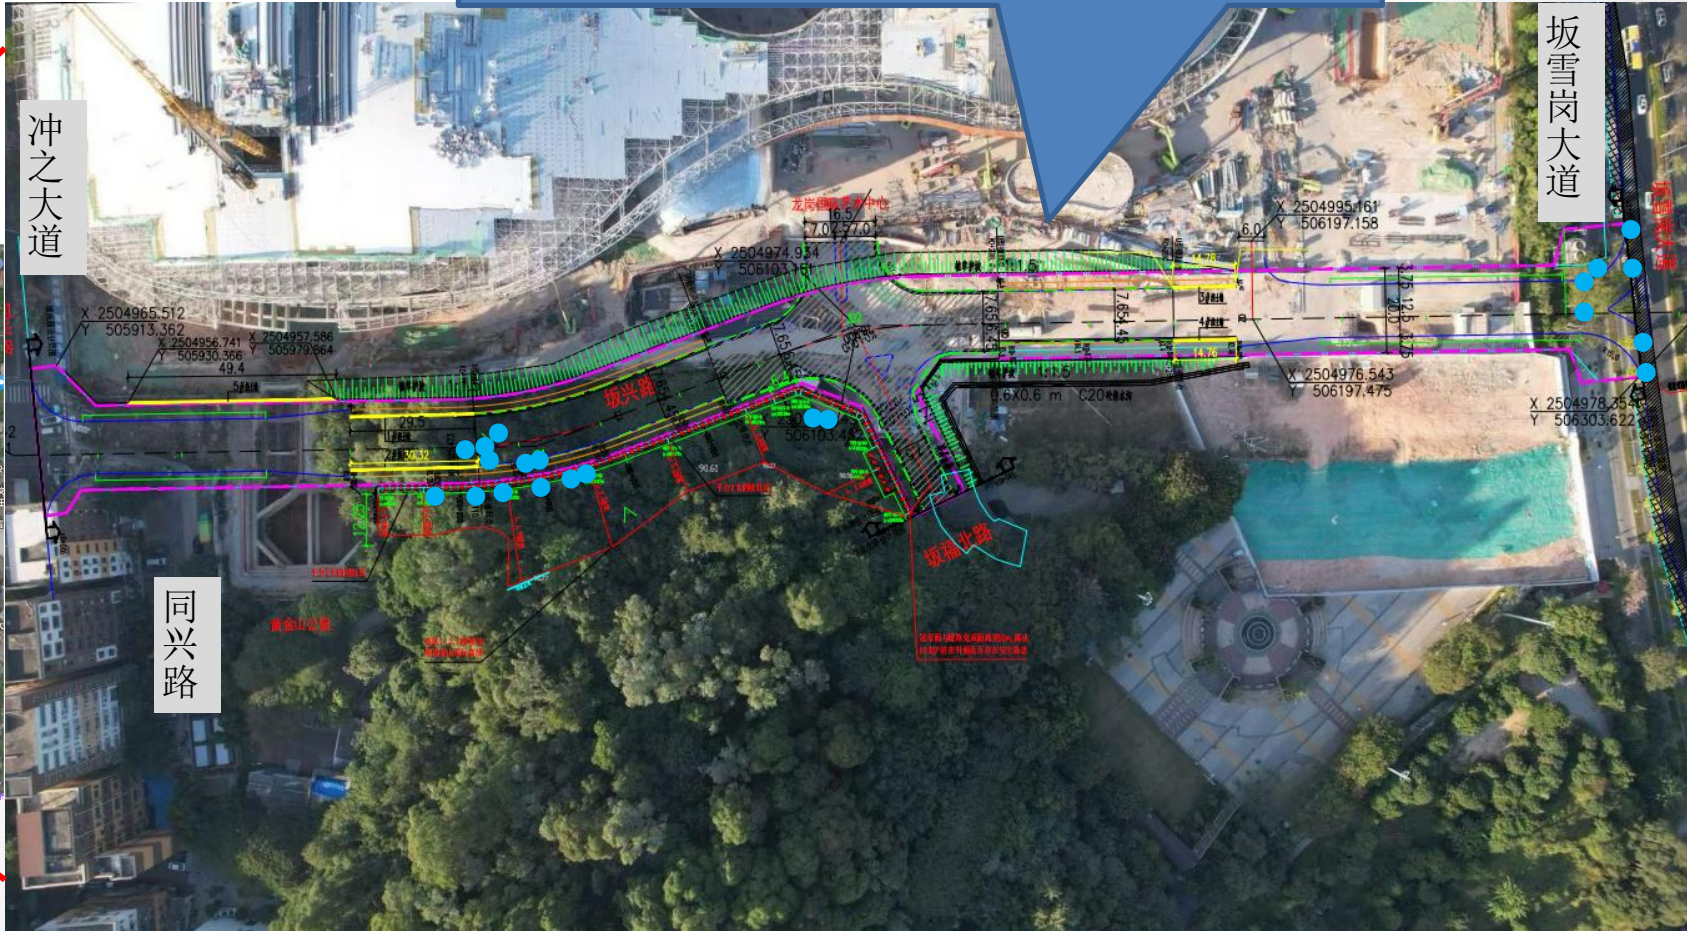

项目位置示意图：龙岗区坂田街道坂田北片区

- 机动车道线
- 边坡范围
- 其他树木
- 红线范围