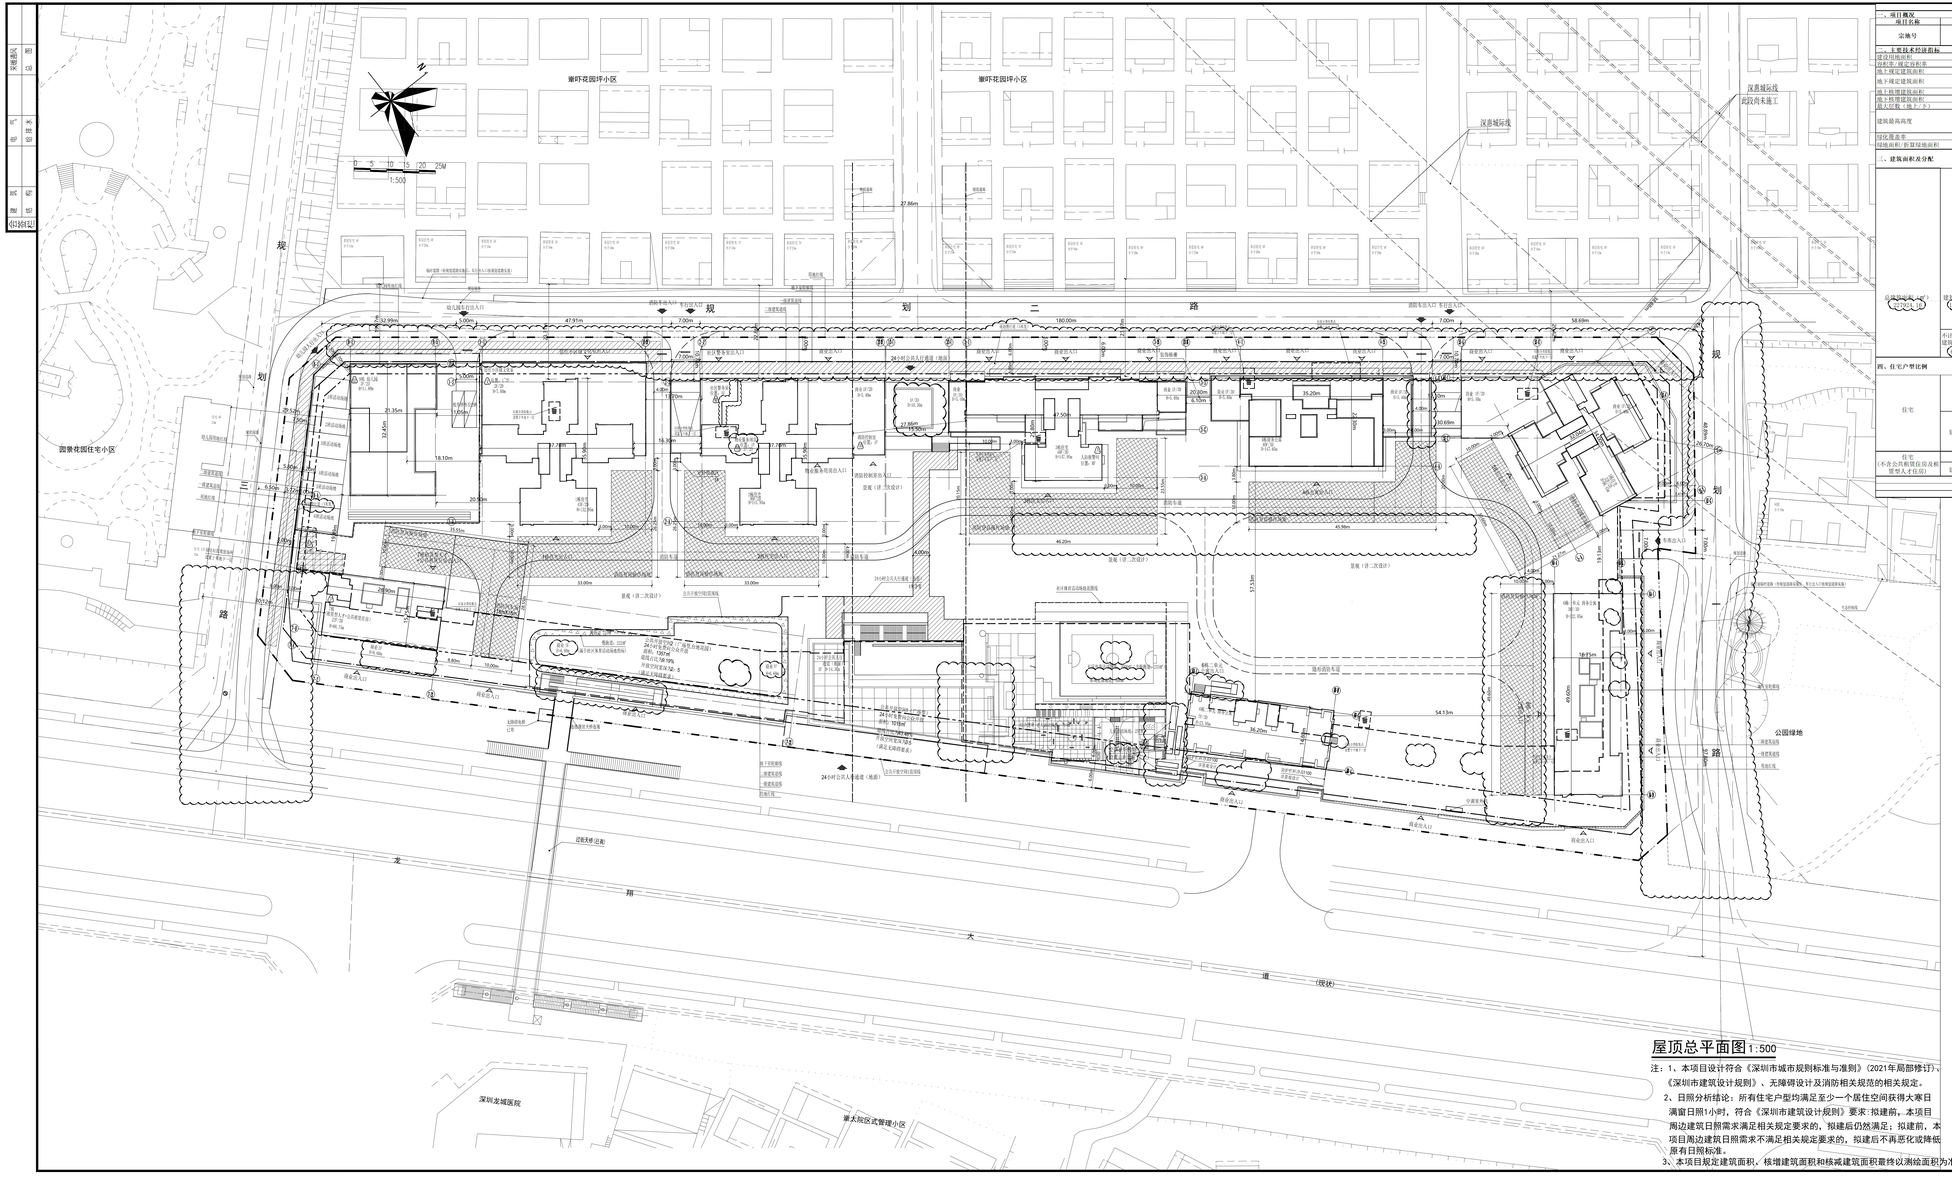
1:500
0 5 10 15 20 25M
雅环花园坪小区
雅环花园坪小区
四景花园住宅小区
规划二路
规划路
大道（规划）
龙翔
深圳龙城医院
塘朗城保障性住房
深惠城际线
深惠城际线
公园绿地
24小时公共人行通道（地面）
景观（非二次设计）
消防车道
消防车登高操作场地
消防车取水口
消防车出入口
人行出入口
地下车库出入口
地下车库入口
地下车库出入口
地下车库入口
消防疏散出口
消防疏散出口
消防疏散出